


GRAFICKÉ ZNÁZORNĚNÍ PŘEDMĚTU DARU OBCE HOROMĚŘICE

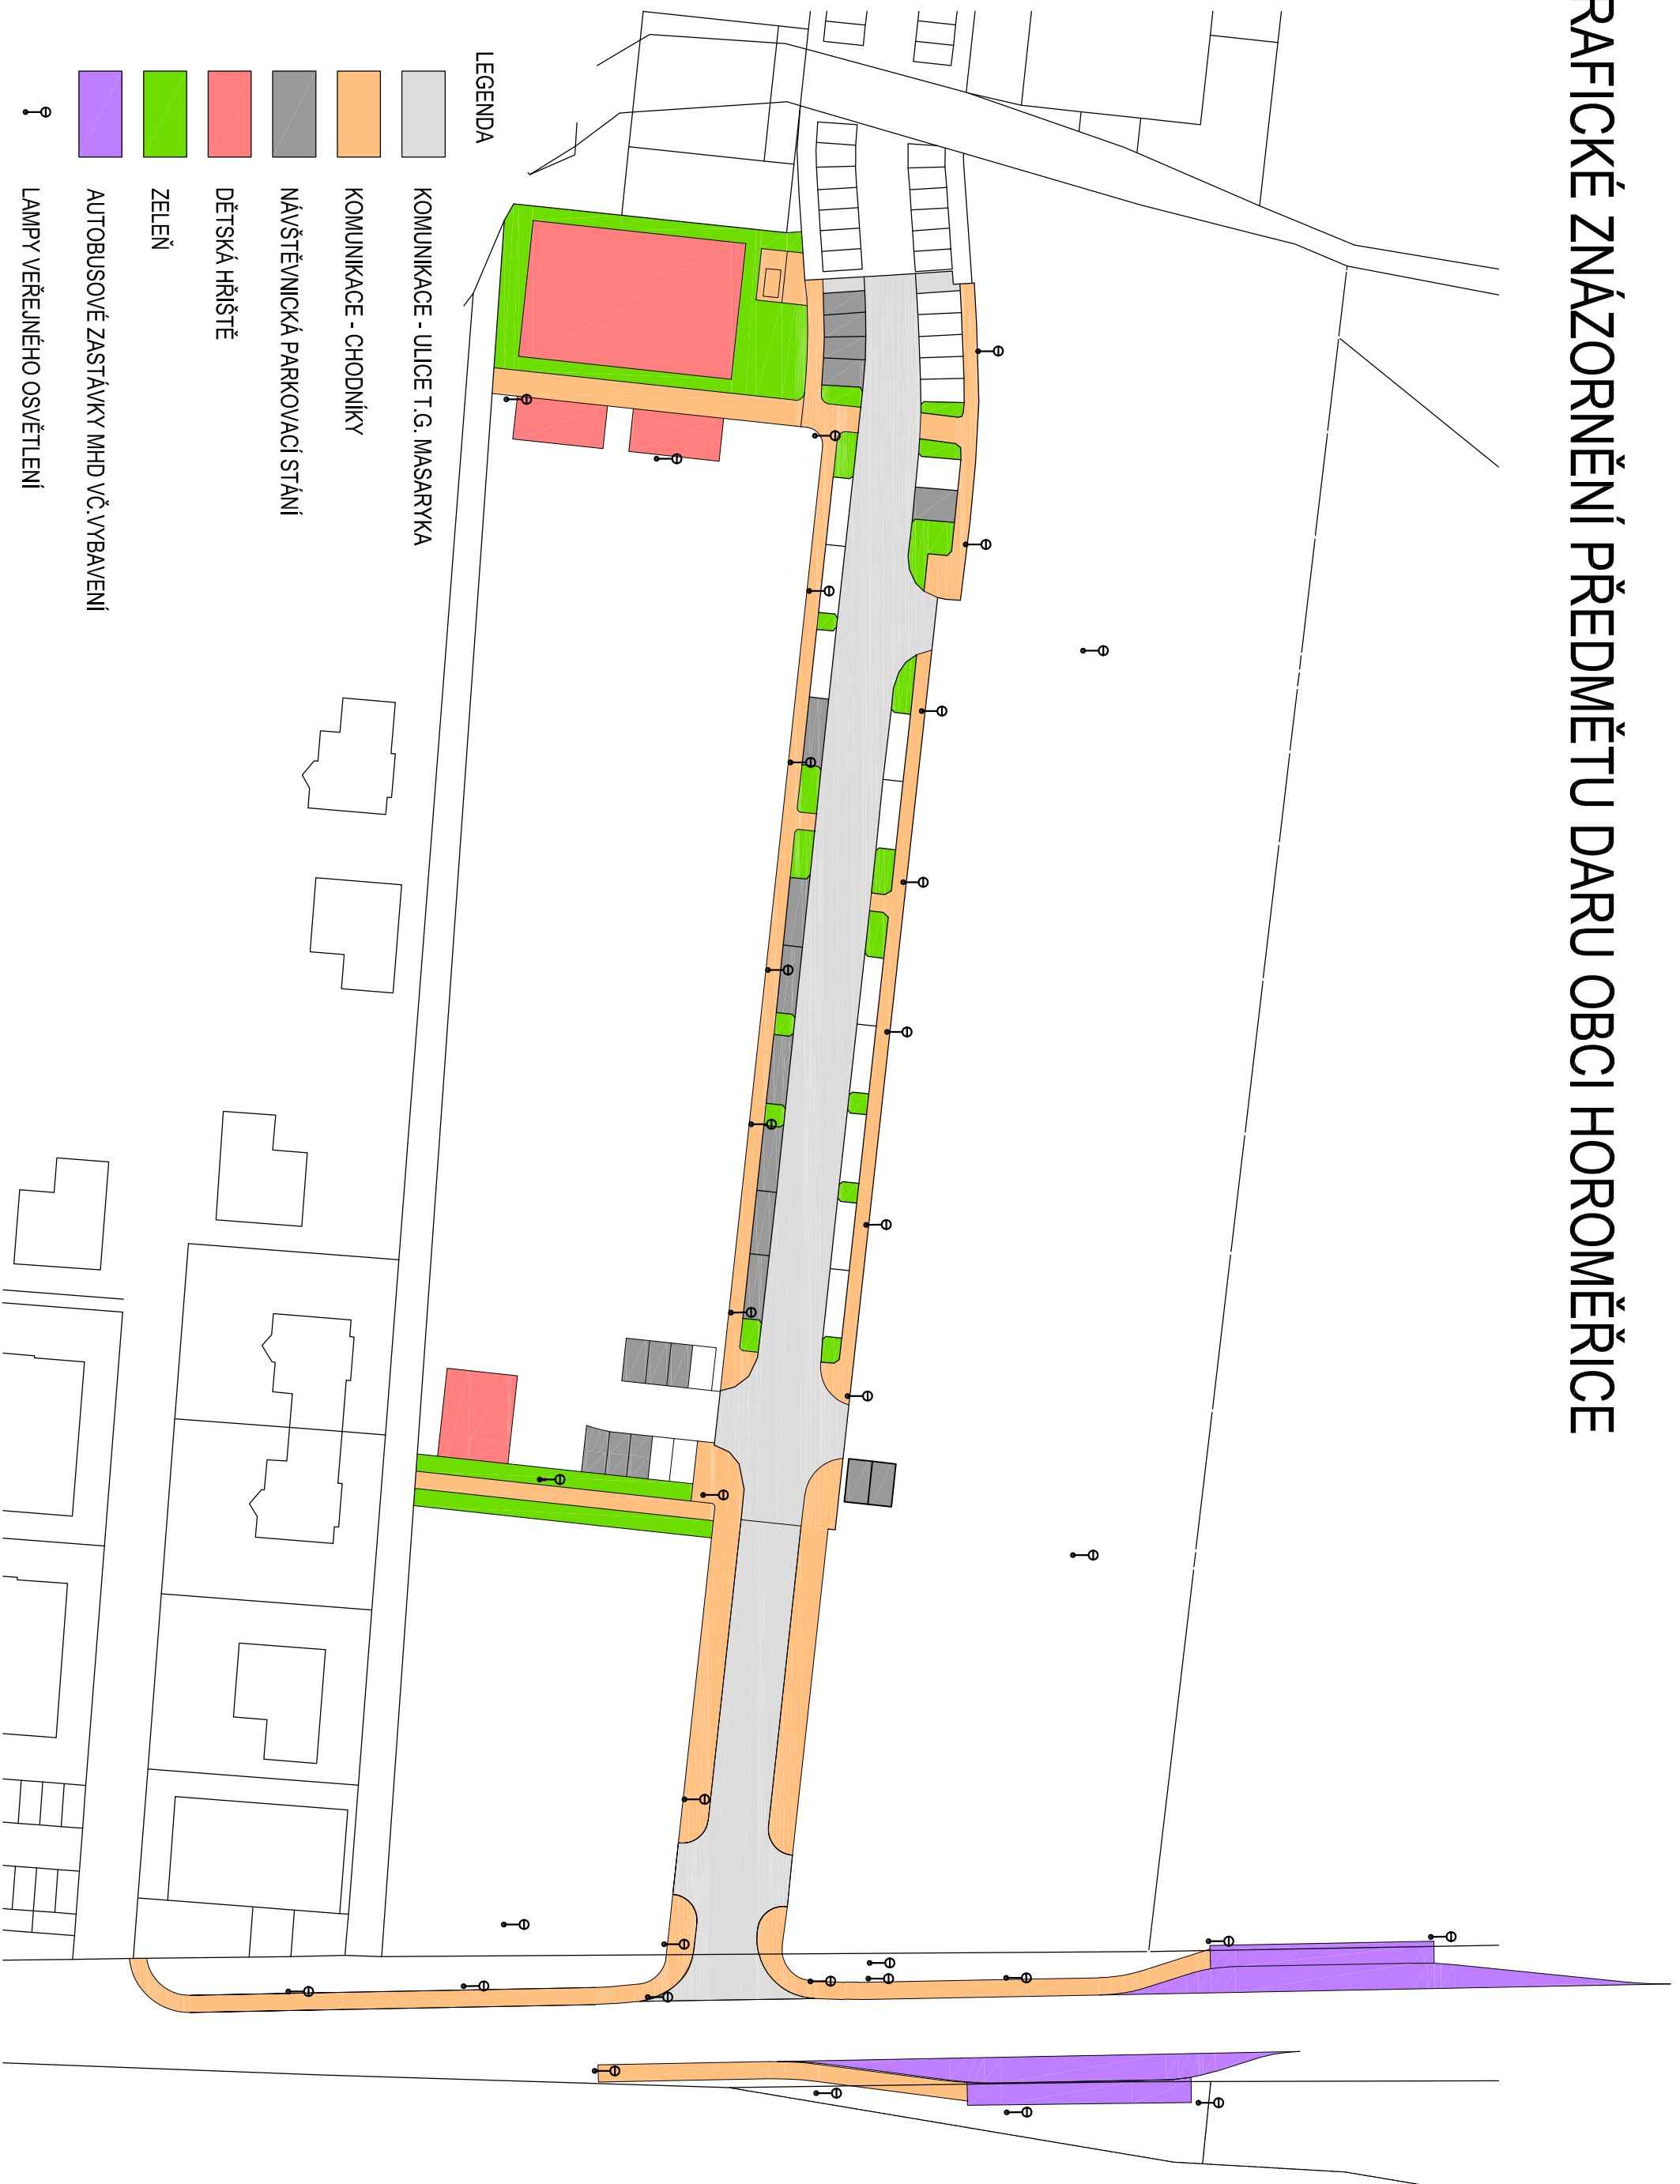

LEGENDA

KOMUNIKACE - ULICE T. G. MASARYKA

KOMUNIKACE - CHODNÍKY

NÁVŠTĚVNICKÁ PARKOVACÍ STÁNÍ

DĚTSKÁ HRŠTĚ

ZELENĚ

AUTOBUSOVÉ ZASTÁVKY MHD VČ. VYBAVENÍ

LAMPY VEŘEJNÉHO OSVĚTLENÍ