


Vytyčovací náčrt k ZPMZ 2321
v k.ú. Horoměřice

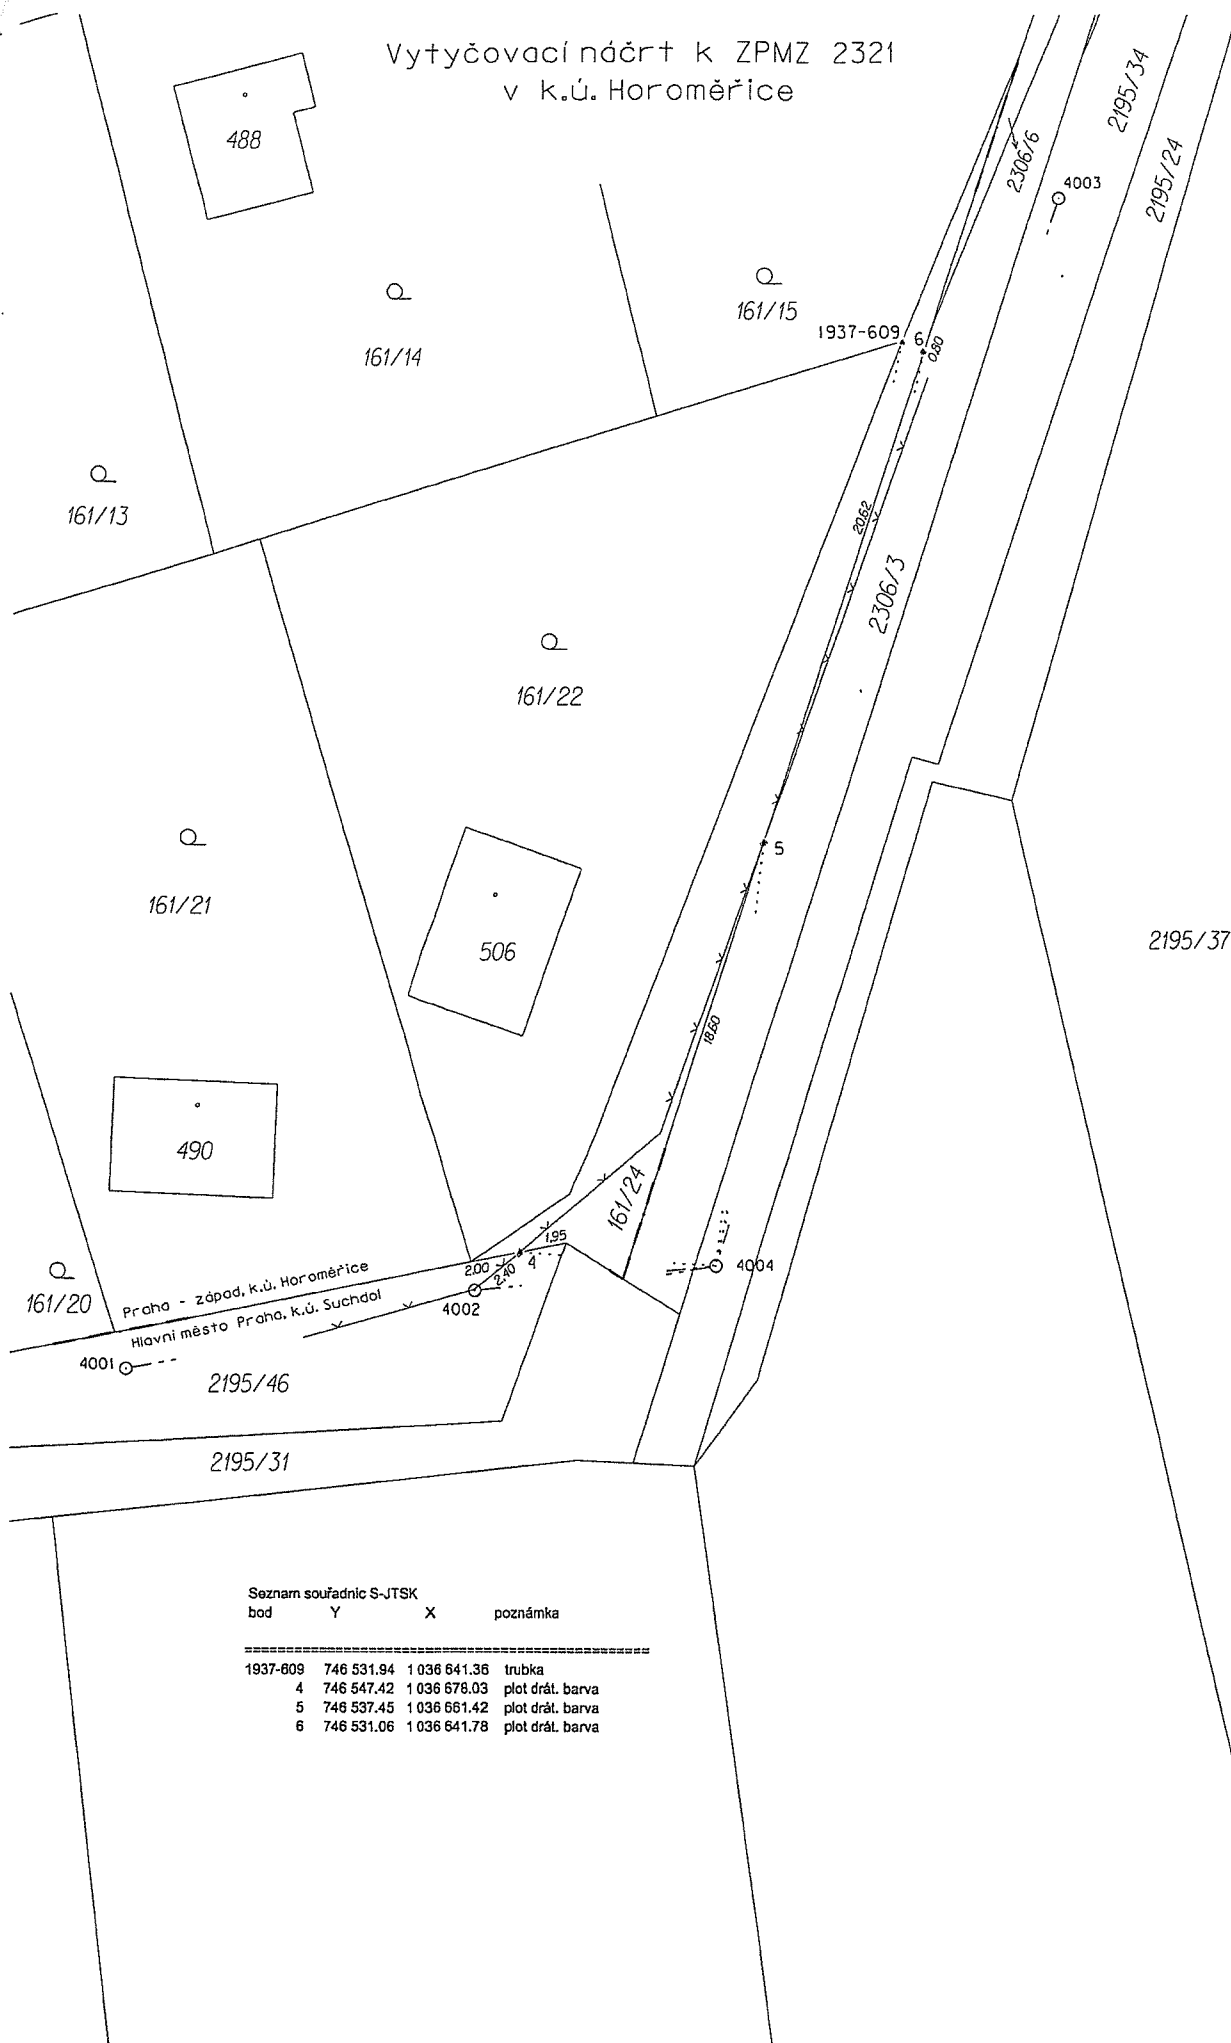

Seznam souřadnic S-JTSK

bod Y X poznámka

1937-609	746 531.94	1036 641.36	trubka
4	746 547.42	1036 678.03	plot drát. barva
5	746 537.45	1036 661.42	plot drát. barva
6	746 531.06	1036 641.78	plot drát. barva