
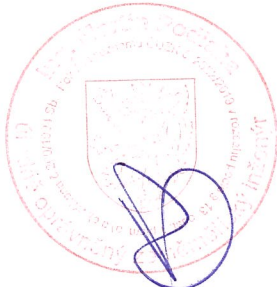



VÝKAZ DOSAVADNÍHO A NOVÉHO STAVU ÚDAJŮ KATASTRU NEMOVITOSTÍ																			
Dosavadní stav					Nový stav														
Označení pozemku parc. číslem	Výměra parcely			Druh pozemku	Označení pozemku parc. číslem	Výměra parcely			Druh pozemku	Typ stavby	Způs. určení výměr	Porovnání se stavem evidence právních vztahů							
												Díl přechází z pozemku označeného v		Číslo listu vlastnictví	Výměra dílu			Označení dílů	
	ha	m²	Způsob využití	Způsob využití		katastru nemovitostí	dřívější poz. evidencí	ha	m²										
197/17 197/18 197/20 197/33 447/2												197/17 197/18 197/20 197/33 447/2		451 10001 496 2544 10001					

Druh věcného břemene: Dle smlouvy.
Oprávněný: Dle smlouvy.


GEOMETRICKÝ PLÁN pro vymezení rozsahu věcného břemene k částíem pozemků	Geometrický plán ověřil úředně oprávněný zeměměřický inženýr:		Stejnopis ověřil úředně oprávněný zeměměřický inženýr:	
	Jméno, příjmení: Ing. Miroslava Závorská		Jméno, příjmení: Ing. Martin Podlaha	
	Číslo položky seznamu úředně oprávněných zeměměřických inženýrů: 2255/05		Číslo položky seznamu úředně oprávněných zeměměřických inženýrů: 2882/2019	
	Dne: 15.9.2021 Číslo: 169/2021		Dne: 27.9.2021 Číslo: 714/2021	
	Náležitostmi a přesností odpovídá právním předpisům.		Tento stejnopis odpovídá geometrickému plánu v elektronické podobě uloženému v dokumentaci katastrálního úřadu.	
Vvhotovitel:  HRDLIČKA spol. s r. o. Za Lužinami 1084/33, 155 00 Praha 5 - Stodůlky tel.: 235 521 822 - 5	Katastrální úřad souhlasí s očíslováním parcel.		Ověření stejnopisu geometrického plánu v listinné podobě.	
Číslo plánu: 2367-210067/2021	KÚ pro Středočeský kraj KP Praha-západ Michaela Hrbková PGP-2532/2021-210 2021.09.23 11:20:46 CEST			
Okres: Praha – západ				
Obec: Horoměřice				
Kat. území: Horoměřice				
Mapový list: KMD				
Dosavadním vlastníkům pozemků byla poskytnuta možnost seznámit se v terénu s průběhem navrhovaných nových hranic, které byly označeny předepsaným způsobem: ---				

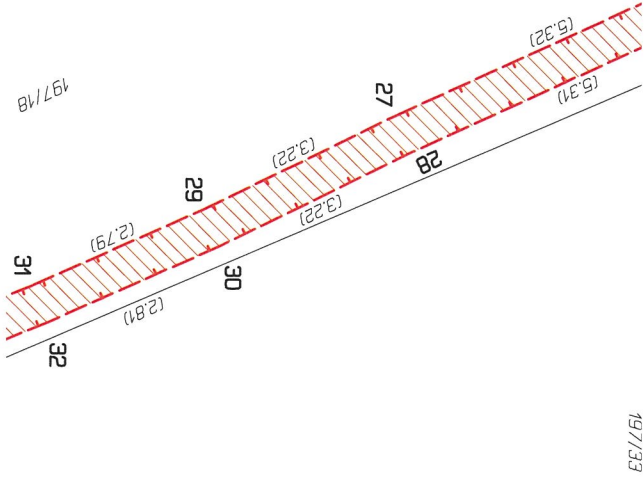


197/33

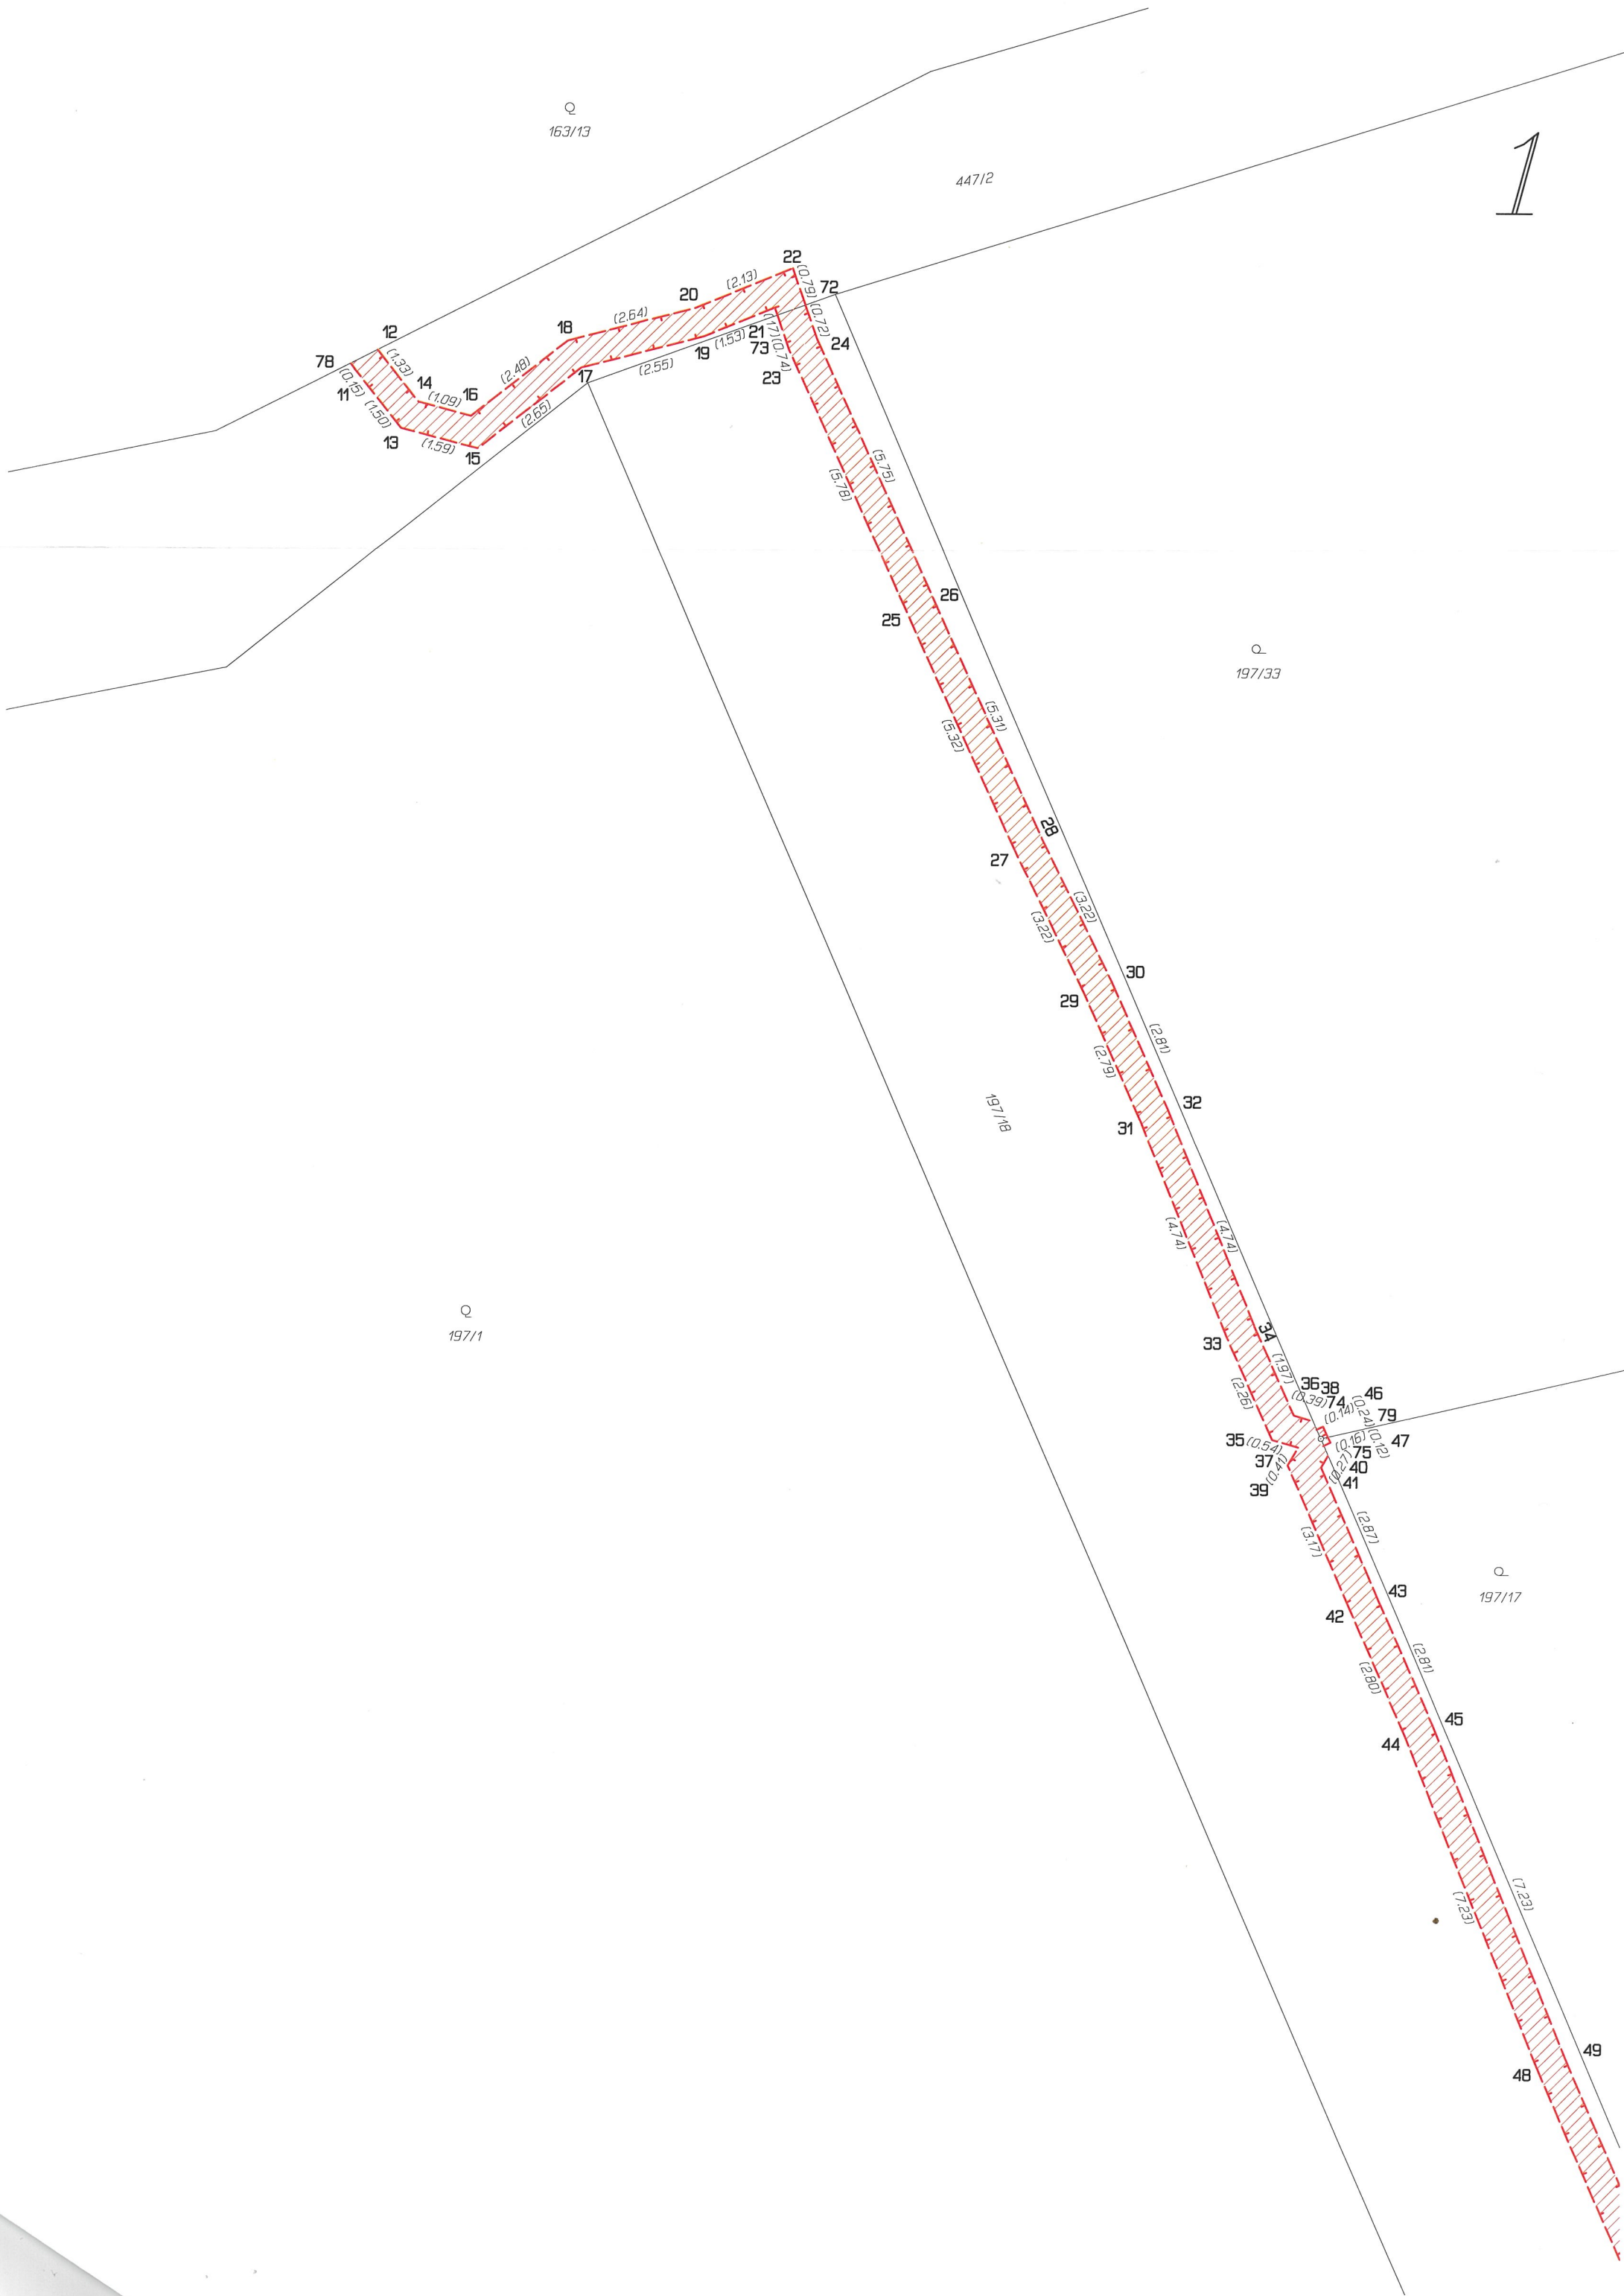

2

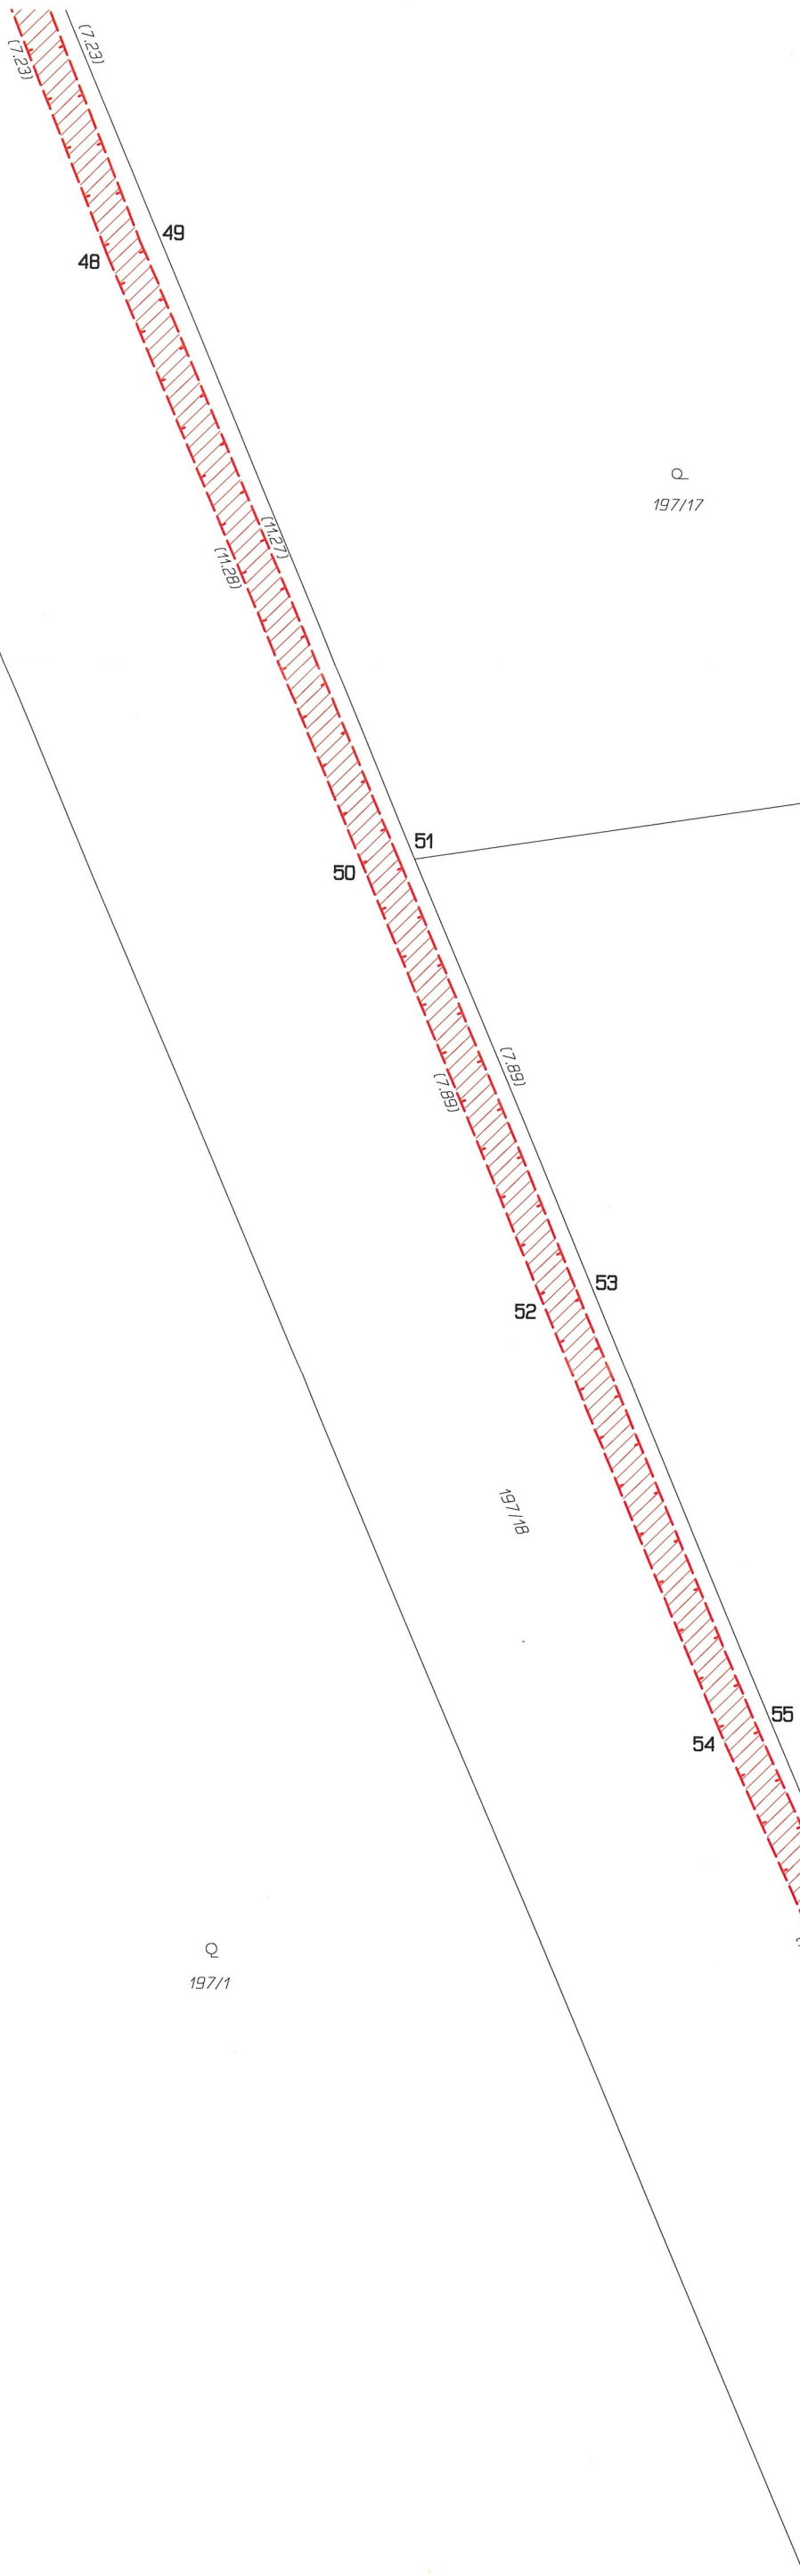

Det.: A

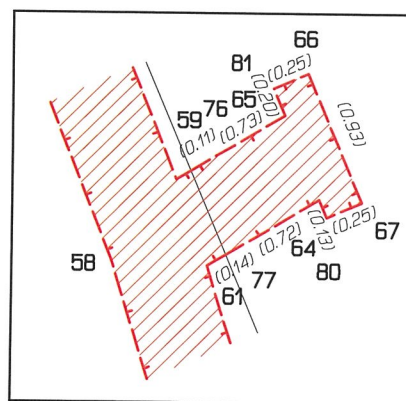

Det.: A

