


PROJEKT DIO

(Dopravně Inženýrské Opatření)

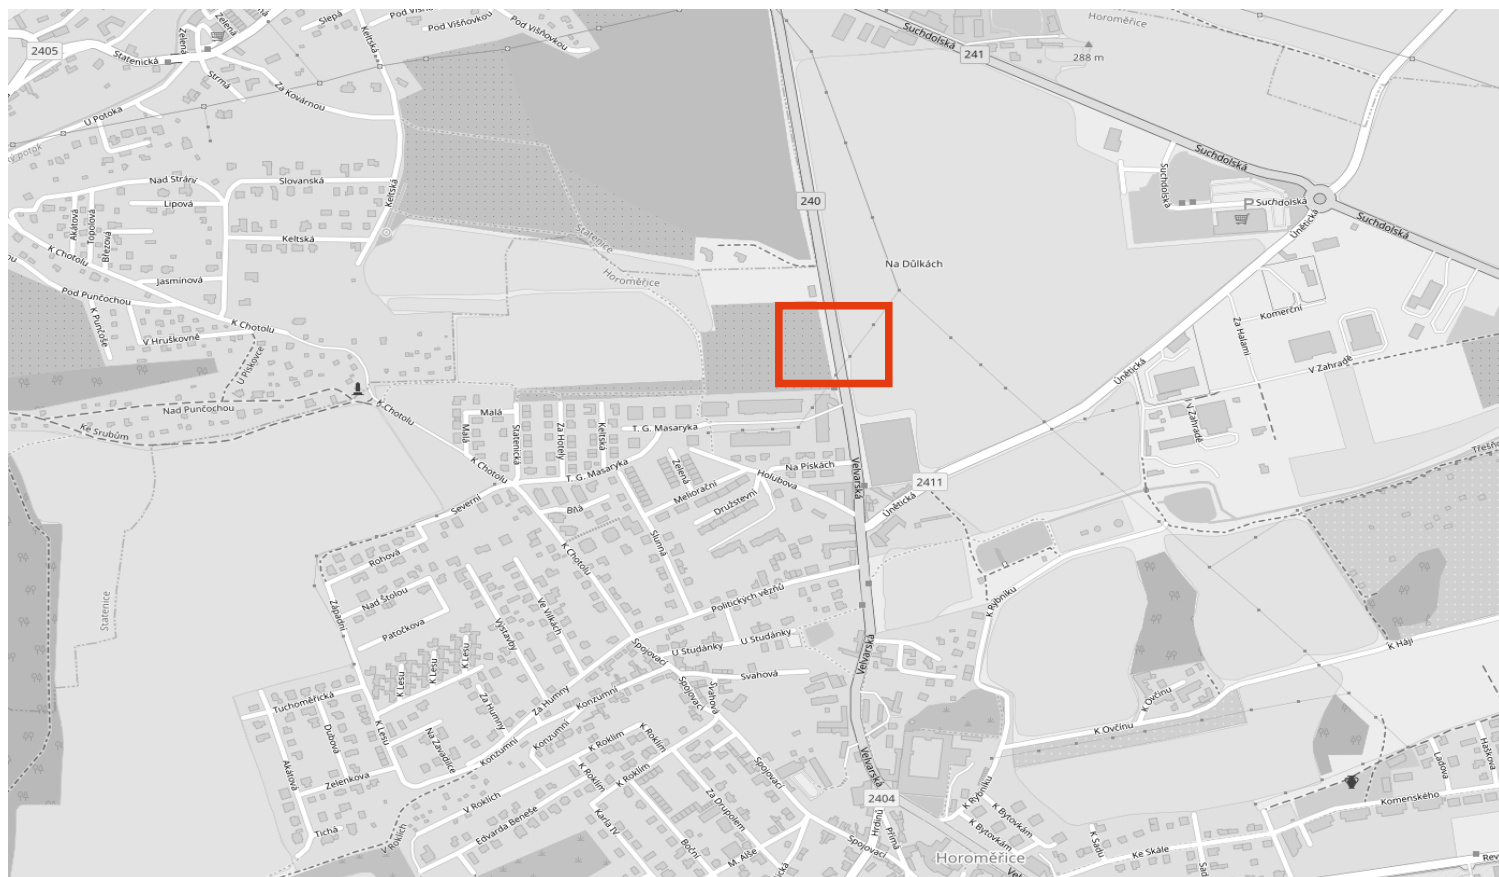

MÍSTO REALIZACE:

**Ul. Velvarská
252 62 Horoměřice**

VPYPRACOVAL:

Ing. Hana Durst
tel.: 723 662 755

OBJEDNATEL (INVESTOR):

STRABAG a.s.
tel.: 734 358 265

POČET ETAP:

1

POČET VÝKRESŮ:

1

NÁZEV AKCE:

ZŘÍZENÍ STAVENIŠTNÍHO VJEZDU A VÝJEZDU

TERMÍN REALIZACE AKCE:

.....
.....

DATUM VYPRACOVÁNÍ DIO:

30.08.2021

DODAVATEL:

TOP Znak s.r.o.

Starochuchelská 114/28

159 00 Praha 5

Tel.: 607 687 687


E-mail: info@topznak.cz

Web: www.topznak.cz

IČ: 06035981, DIČ: CZ06035981




POZNÁMKA:

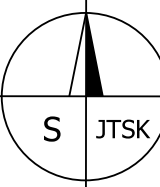

Formát: A4

Velvarská

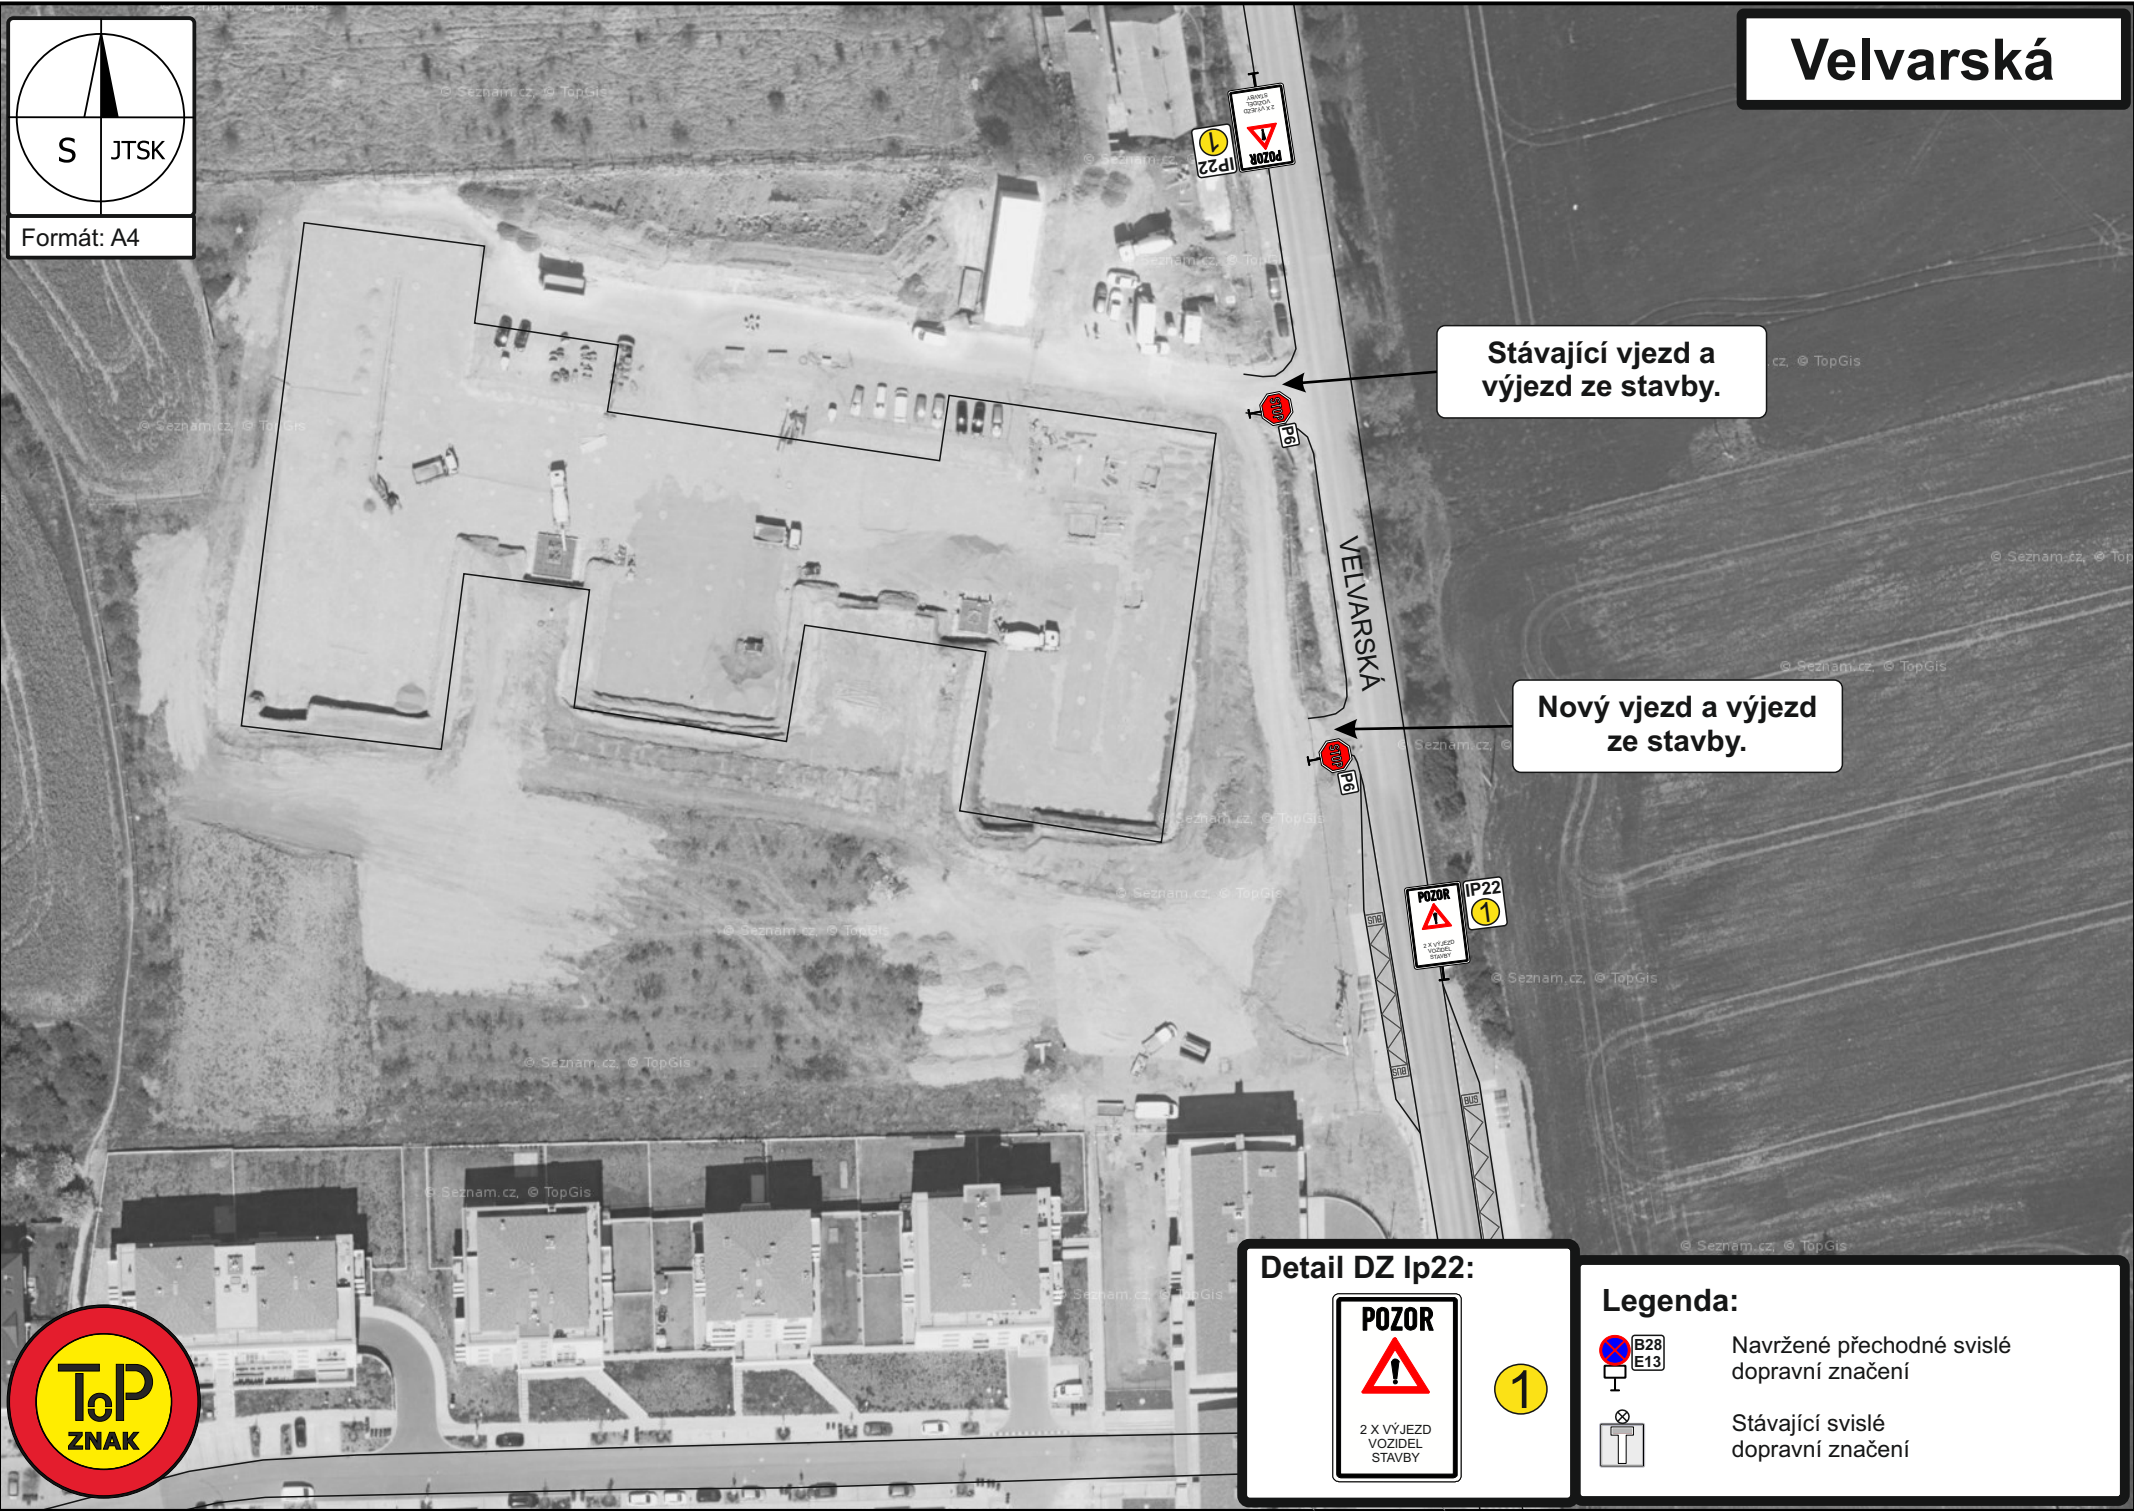

Stávající vjezd a výjezd ze stavby.

Nový vjezd a výjezd ze stavby.

Detail DZ Ip22:



2 X VÝJEZD VOZIDEL STAVBY



Legenda:



Navržené přechodné svislé dopravní značení



Stávající svislé dopravní značení

