


VÝKAZ DOSAVADNÍHO A NOVÉHO STAVU ÚDAJŮ KATASTRU NEMOVITOSTÍ

Dosavadní stav				Nový stav												
Označení pozemku parc. číslem	Výměra parcely		Druh pozemku	Označení pozemku parc. číslem	Výměra parcely		Druh pozemku	Typ stavby	Způsob určení výměr	Porovnání se stavem evidence právních vztahů						
	ha	m ²			Způsob využití	ha				m ²	Způsob využití	Způsob využití	Díl přechází z pozemku označeného v katastru nemovitostí	dřívější poz. evidenci	Číslo listu vlastnictví	Výměra dílu
161/24		90	<i>ostat. pl.</i> <i>ostat. komunikace</i>	161/24		15	<i>ostat. pl.</i> <i>ostat. komunikace</i>			0	161/24		10001		15	
				161/25		69	<i>ostat. pl.</i> <i>jiná plocha</i>			0	161/24		10001		69	
				161/26		6	<i>ostat. pl.</i> <i>jiná plocha</i>			0	161/24		10001		6	
		90				90										

GEOMETRICKÝ PLÁN pro rozdělení pozemku	Geometrický plán ověřil úředně oprávněný zeměměřický inženýr:		Stejnopis ověřil úředně oprávněný zeměměřický inženýr:	
	Jméno, příjmení:	Ing. Libor Kníže	Jméno, příjmení:	
	Číslo položky seznamu úředně oprávněných zeměměřických inženýrů:	2474/2009	Číslo položky seznamu úředně oprávněných zeměměřických inženýrů:	
	Dne: 3. 8. 2021	Číslo: 93/2021	Dne:	Číslo:
Náležitostmi a přesností odpovídá právním předpisům.		Tento stejnopis odpovídá geometrickému plánu v elektronické podobě uloženému v dokumentaci katastrálního úřadu.		
Vyhotovitel: Ing. Libor Kníže, Nám. V. Háka 39, 391 75 Malšice, tel. 602 612 716 libor.knize@seznam.cz, http://knizegeodezie.webnode.cz		Katastrální úřad souhlasí s očíslováním parcel.		
Číslo plánu:	2321-10/2021	Ověření stejnopisu geometrického plánu v listinné podobě.		
Okres:	Praha-západ			
Obec:	Horoměřice			
Kat. území:	Horoměřice			
Mapový list:	Kralupy nad Vltavou 8-8/14			
Dosavadním vlastníkům pozemků byla poskytnuta možnost seznámit se v terénu s průběhem navrhovaných nových hranic, které byly označeny předepsaným způsobem:				

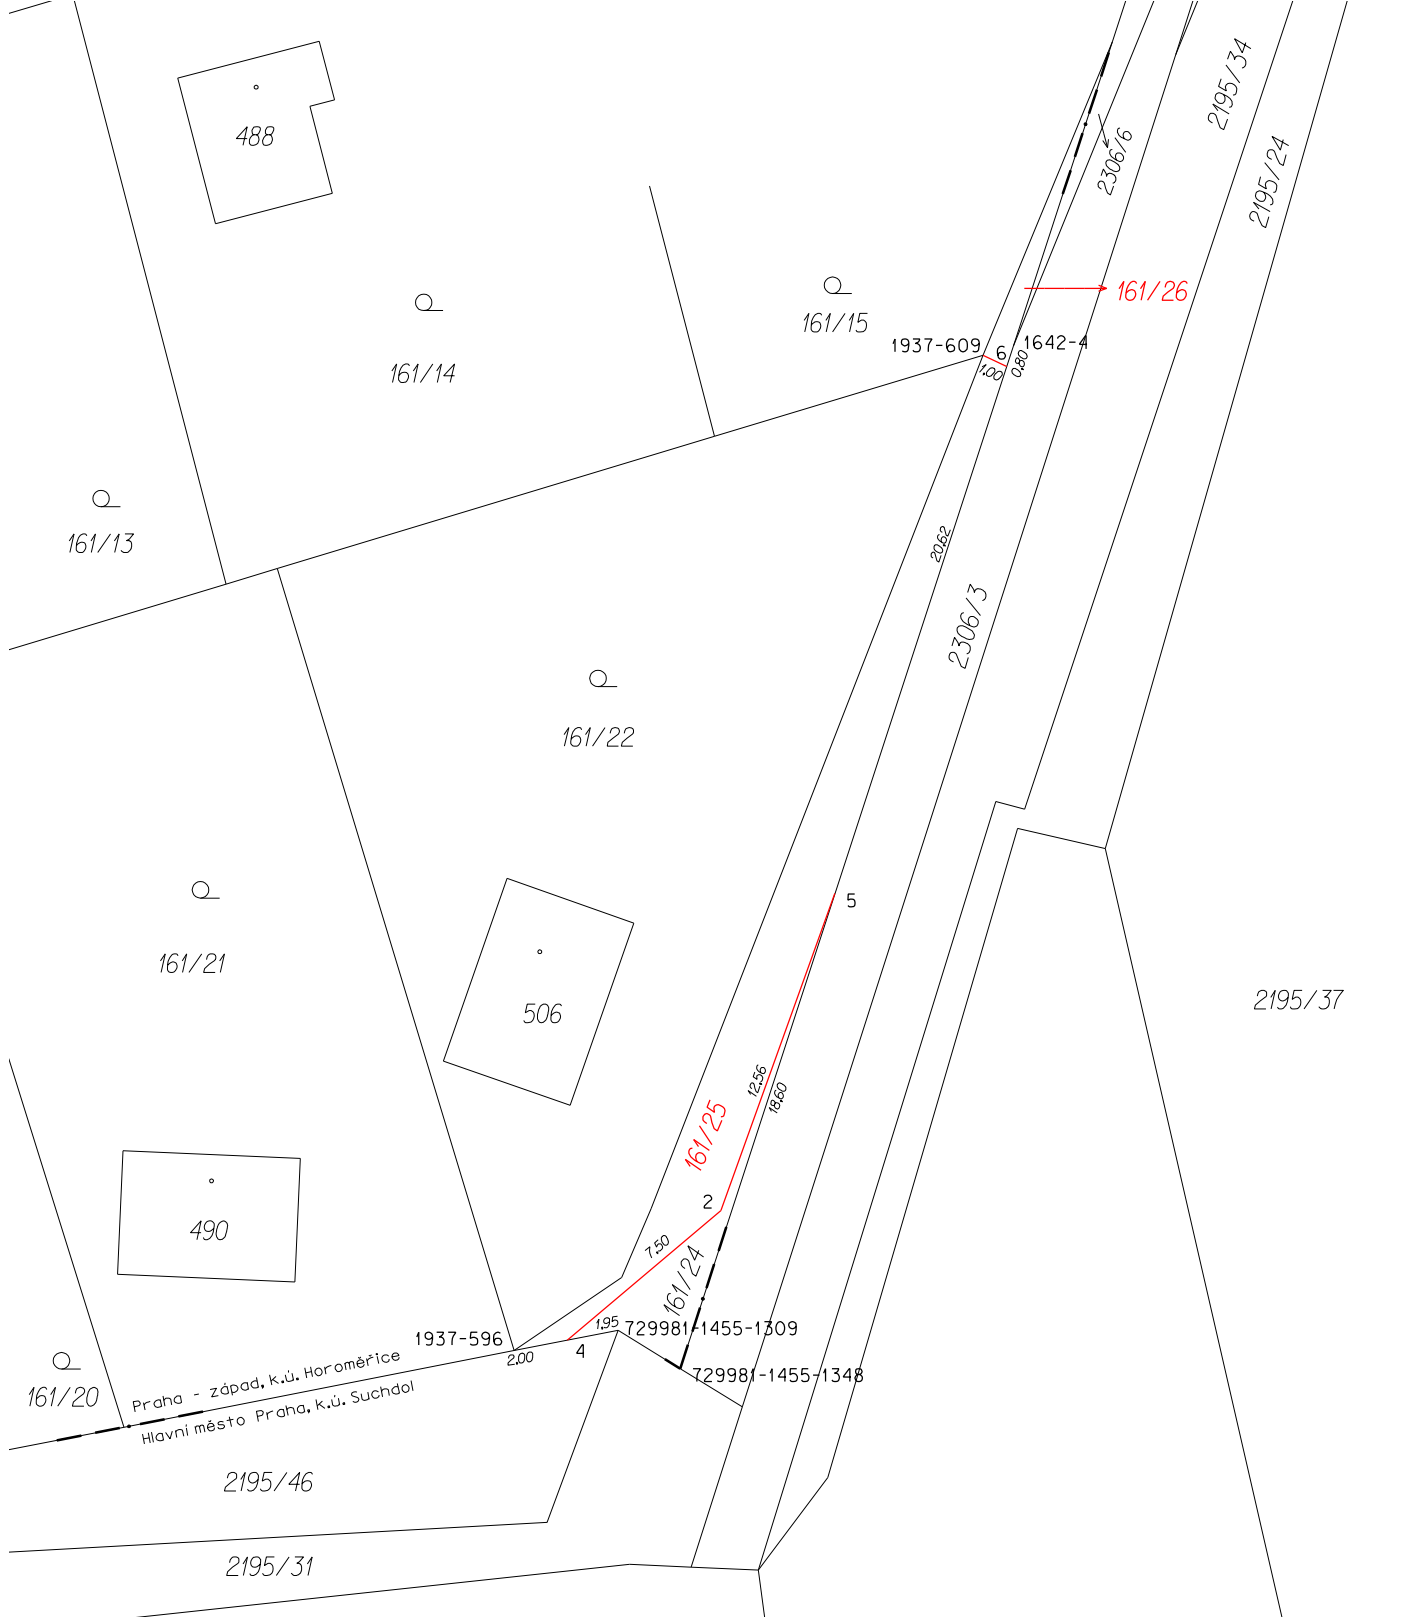

Seznam souřadnic S-JTSK
Souřadnice pro zápis do KN

bod	Y	X	kód kvality	poznámka
1937-596	746 549.40	1 036 678.42	8	kolík
1937-609	746 531.94	1 036 641.36	8	trubka
2	746 541.70	1 036 673.21	3	plot drát. sloupek
4	746 547.42	1 036 678.03	8	plot drát. barva
5	746 537.45	1 036 661.42	8	plot drát. barva
6	746 531.06	1 036 641.78	8	plot drát. barva
729981-1455-1309	746 545.52	1 036 677.66	3	kolík
729981-1455-1348	746 543.21	1 036 679.09	3	kolík
729981-1642-4	746 530.81	1 036 641.02	8	kolík