


Výkaz údajů o bonitovaných půdně ekologických jednotkách (BPEJ) k parcelám nového stavu

Parcelní číslo podle katastru nemovitostí	Zjednodušené evidence	Kód BPEJ	Výměra		BPEJ na dílu parcely	Kód BPEJ	Výměra		BPEJ na dílu parcely
			ha	m ²			ha	m ²	
428/5		21000	29	89		21000		1	
428/259		22501	13	85		21000		1	
		21000		1		21000		1	

VÝKAZ DOSAVADNÍHO A NOVÉHO STAVU ÚDAJŮ KATASTRU NEMOVITOSTÍ

Dosavadní stav				Nový stav								
Označení pozemku parc. číslem	Výměra parcely ha	Druh pozemku	Způsob využití	Označení pozemku parc. číslem	Výměra parcely ha	Druh pozemku	Způsob využití	Porovnání se stavem evidence právních vztahů dílu přechází z pozemku označeného v katastru nemovitostí	Číslo listu vlastnictví	Výměra dílu		Označení dílu
										ha	m ²	
428/5	43	78 zahrada	zahrada	428/5	43	74 zahrada	zahrada	0	10001			
st. 514/2	1	88 zast. pl.		st. 514/2	1	88 zast. pl.		0	1041			
st. 514/3	1	94 zast. pl.		st. 514/3	1	94 zast. pl.		0	1040			
st. 514/4	1	87 zast. pl.		st. 514/4	1	87 zast. pl.		0	1039			
st. 514/5	1	86 zast. pl.		st. 514/5	1	86 zast. pl.		0	1038			
	51	33			51	33						

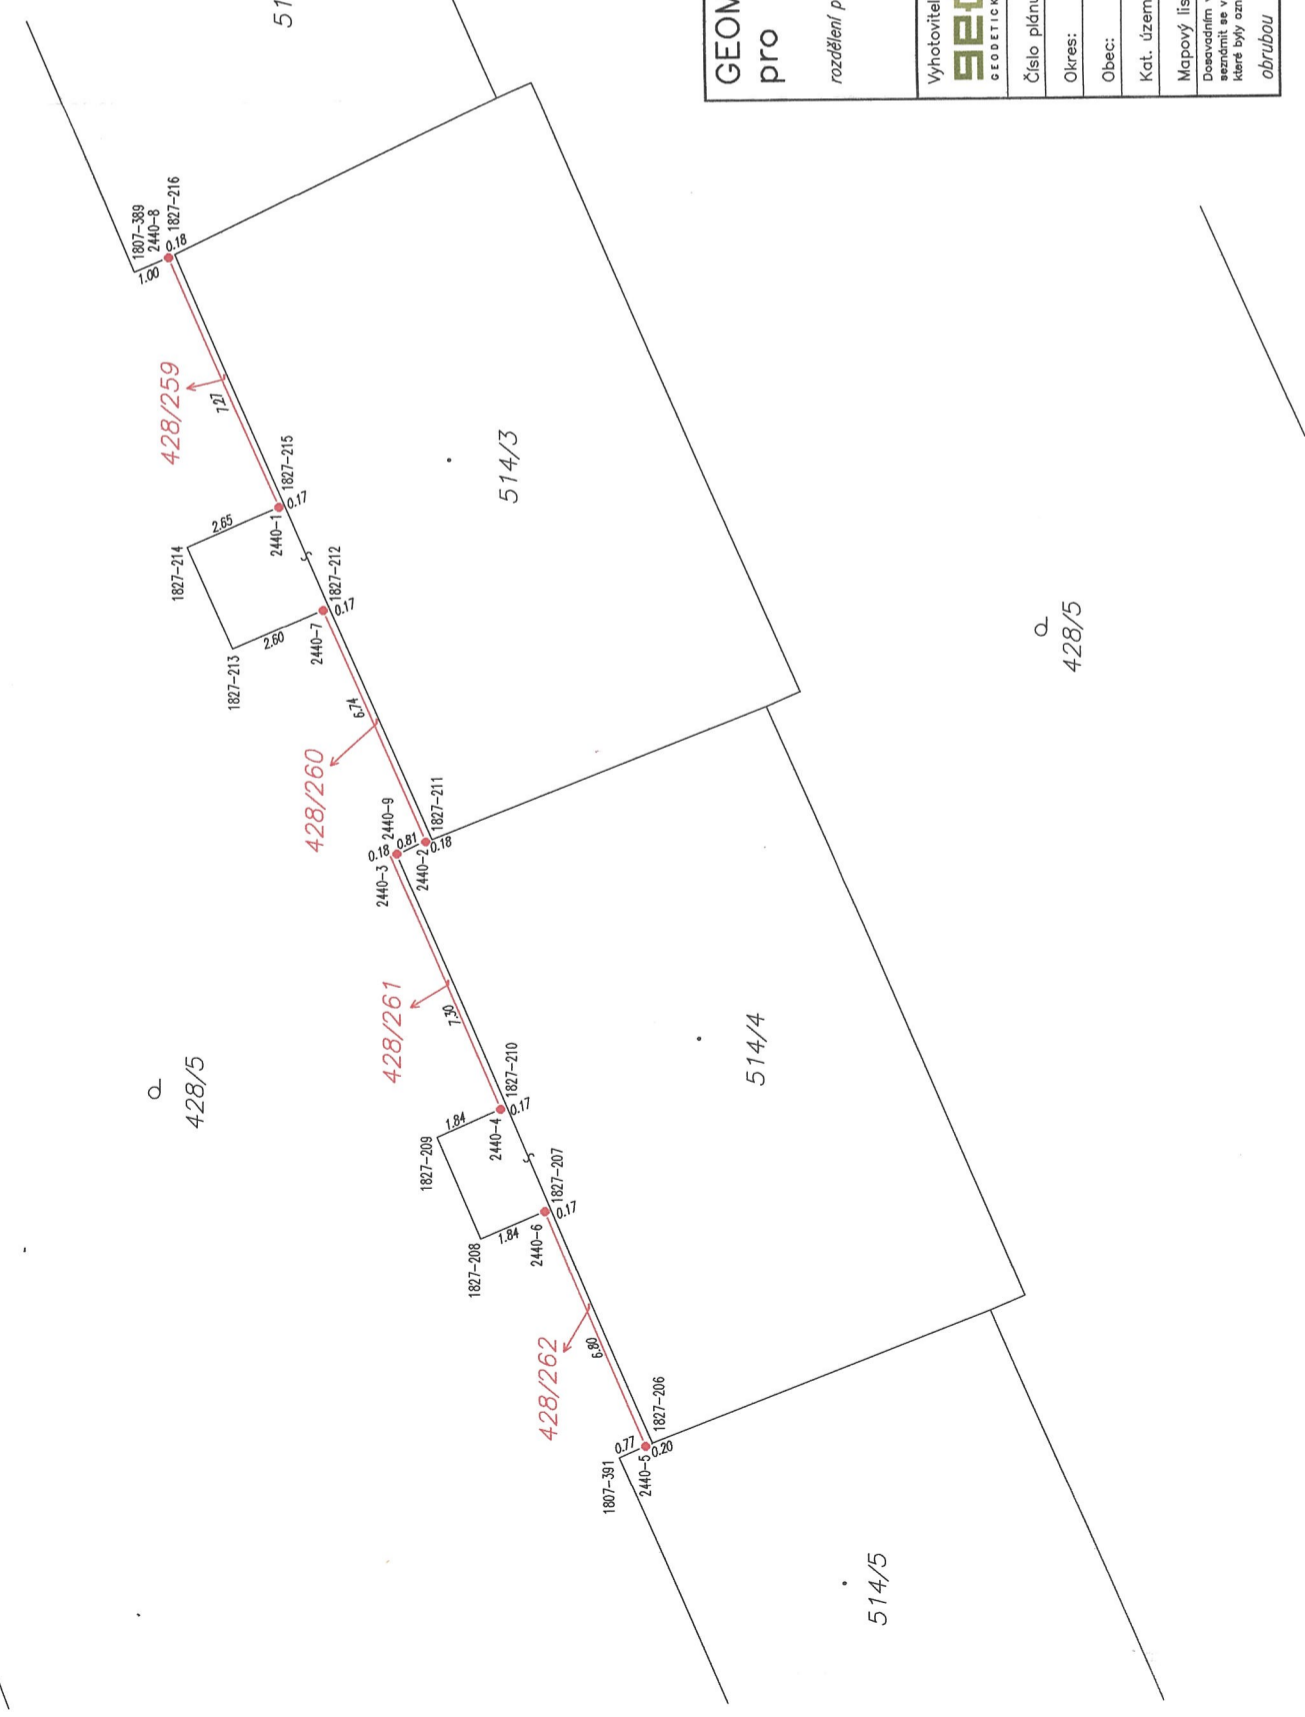

Seznam souřadnic (S-JTSK)
Souřadnice pro zápis do KN

Č. bodu	Y	X	kód kv.
1807-389	748258.59	1036683.41	8
1807-391	748291.18	1036682.02	8
1827-206	748290.80	1036682.91	8
1827-207	748284.54	1036680.24	8
1827-208	748285.32	1036678.40	8
1827-209	748282.63	1036677.25	8
1827-210	748281.84	1036679.09	8
1827-211	748274.73	1036677.14	8
1827-212	748288.52	1036674.47	8
1827-213	748268.62	1036671.92	8
1827-214	748266.91	1036670.75	8
1827-215	748265.80	1036673.33	8
1827-216	748259.14	1036670.47	8
2440-1	748265.86	1036673.19	3
2440-2	748274.80	1036676.97	3
2440-3	748275.19	1036676.05	3
2440-4	748281.91	1036678.93	3
2440-5	748290.88	1036682.72	3
2440-6	748284.61	1036680.09	3
2440-7	748288.59	1036674.32	3
2440-8	748259.21	1036670.31	3
2440-9	748275.12	1036676.22	3

GEOMETRICKÝ PLÁN
pro
rozdělení pozemku

Vyhovitel: GEOMAP s.r.o.
Věšňova 11, Praha, 10
tel.: 274822770
info@geomap.cz

Číslo plánu: 2508-48/2024
Okres: Praha-západ
Obec: Hornoměřice
Kat. území: Hornoměřice
Mapový list: Králové nad Vltavou 9-8/23
Doseavadním vlastníkům pozemků bylo poskytnuta možnost seznámit se v terénu s průběhem navržených nových hranic, které byly označeny přepraveným způsobem: obrubou

Geometrický plán ověřil úředně oprávněný zeměměřický inženýr:
Jméno, příjmení: Ing. Petr Košťál
Číslo poločky seznamu úředně oprávněných zeměměřických inženýrů: 1849/1999
Dne: 19.3.2024 Číslo: 179/2024
Náležitosti a přenosní odpovědní právním předpisům.

Stepňopis ověřil úředně oprávněný zeměměřický inženýr:
Jméno, příjmení: Ing. Petr Košťál
Číslo poločky seznamu úředně oprávněných zeměměřických inženýrů: 1849/1999
Dne: 25.3.2024 Číslo: 101/2024
Tento stepňopis odpovídá geometrickému plánu v elektronické podobě uštěrtnému v dokumentaci katastrálního úřadu.

Ověření stejnopisu geometrického plánu v listinné podobě.

Ing. Petr Košťál
úředně oprávněný zeměměřický inženýr