




HOROMĚŘICE
Velvarská 100
252 62 Horoměřice
IČ: 002 41 229

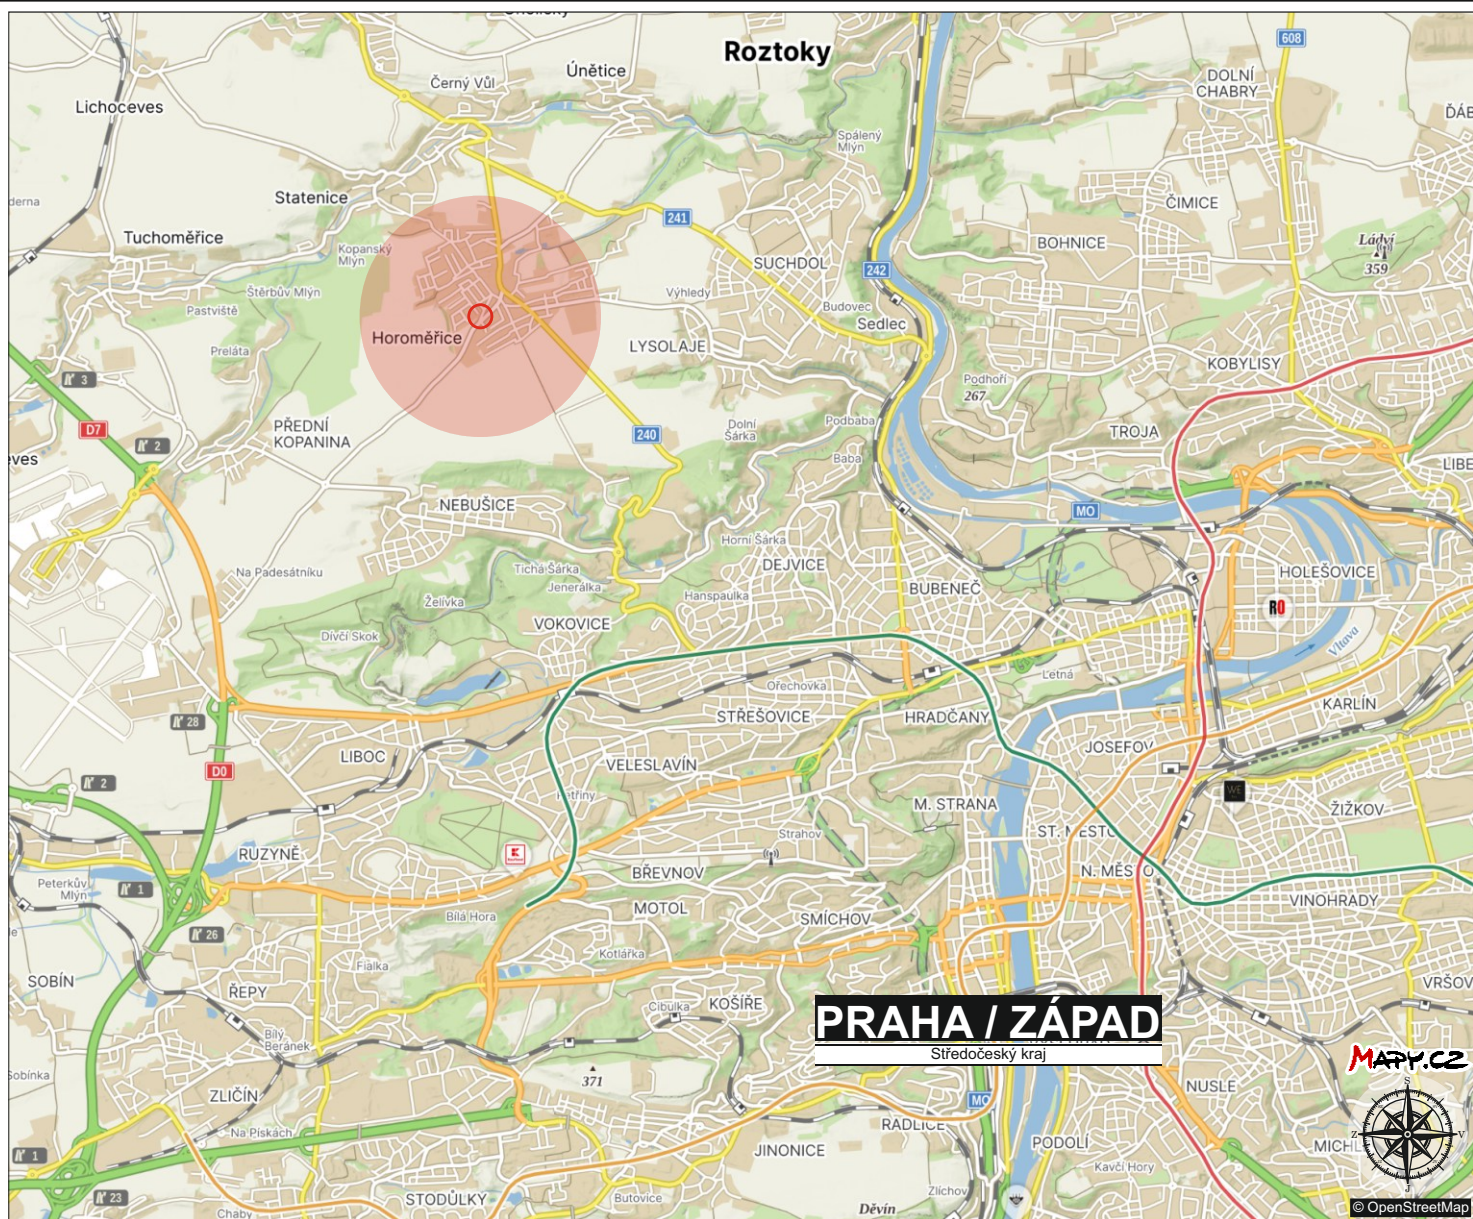

FGTH.CZ
DOPRAVNÍ ZNAČENÍ PROJEKCE INŽENÝRING

FGTH.CZ s.r.o.
DOPRAVNÍ ZNAČENÍ
J.Hory 1494, 272 01 Kladno
+420 724 501 708
fgth.cz@seznam.cz

PROJEKTOVAL:
MICHAL MORÁVEČ, +420 724 501 708, fgth.cz@seznam.cz

ODPOVĚDNÝ PROJEKTANT:
MICHAL MORÁVEČ, +420 724 501 708, fgth.cz@seznam.cz
ADMINISTRÁTOR, INŽENÝRING:
VÁCLAV MORÁVEČ, +420 731 868 948, fgth.cz.vaclavmoravec@seznam.cz

PROZNAK

Proznak Kladno s.r.o.
DOPRAVNÍ ZNAČENÍ
J.Hory 1494, 272 01 Kladno
+420 724 501 701
info@proznakgroup.cz

DOPRAVNĚ INŽENÝRSKÉ OPATŘENÍ NA PŘECHODNOU / TRVALOU ÚPRAVU PROVOZU NA POZEMNÍCH KOMUNIKACÍCH NA AKCI:

Horoměřice

Horoměřice, MK ul.Nebušická jednosměrný úsek mezi sil.III.tř.č.2404 ul.Hrdinů a MK ul.Boční, instalace DZ

DIO (projektové schéma) společně se souhlasným Stanoviskem místně příslušné Policie České republiky Dopravního inspektorátu (dle lokace této stavby) je podkladem pro další řízení na konečné získání Stanovení přechodné/trvalé úpravy provozu na pozemních komunikacích a také pro Zvláštního užívání komunikace či Rozhodnutí o uzavírce na místně příslušném Silničním správním úřadu



Ep. 472

Ep. 709

2404

Karla IV.

Karla IV.

Karla IV.

Karla IV.

Boční

Nebušícká

Nebušícká

Nebušícká

Nebušícká

Nebušícká

Nebušícká

Hrdmů

Hrdmů

Nebušícká

Nebušícká

Hrdmů

Hrdmů

Hrdmů

Barbela Rost

Dvořákova

J. S. Baara

J. K. Tylo