


# HOROMĚŘICE


## ÚZEMNÍ PLÁN SÍDELNÍHO ÚTVARU - ZMĚNA Č. 9

## KOORDINAČNÍ VÝKRES

1 : 5 000

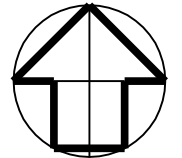

**Z9 - A**

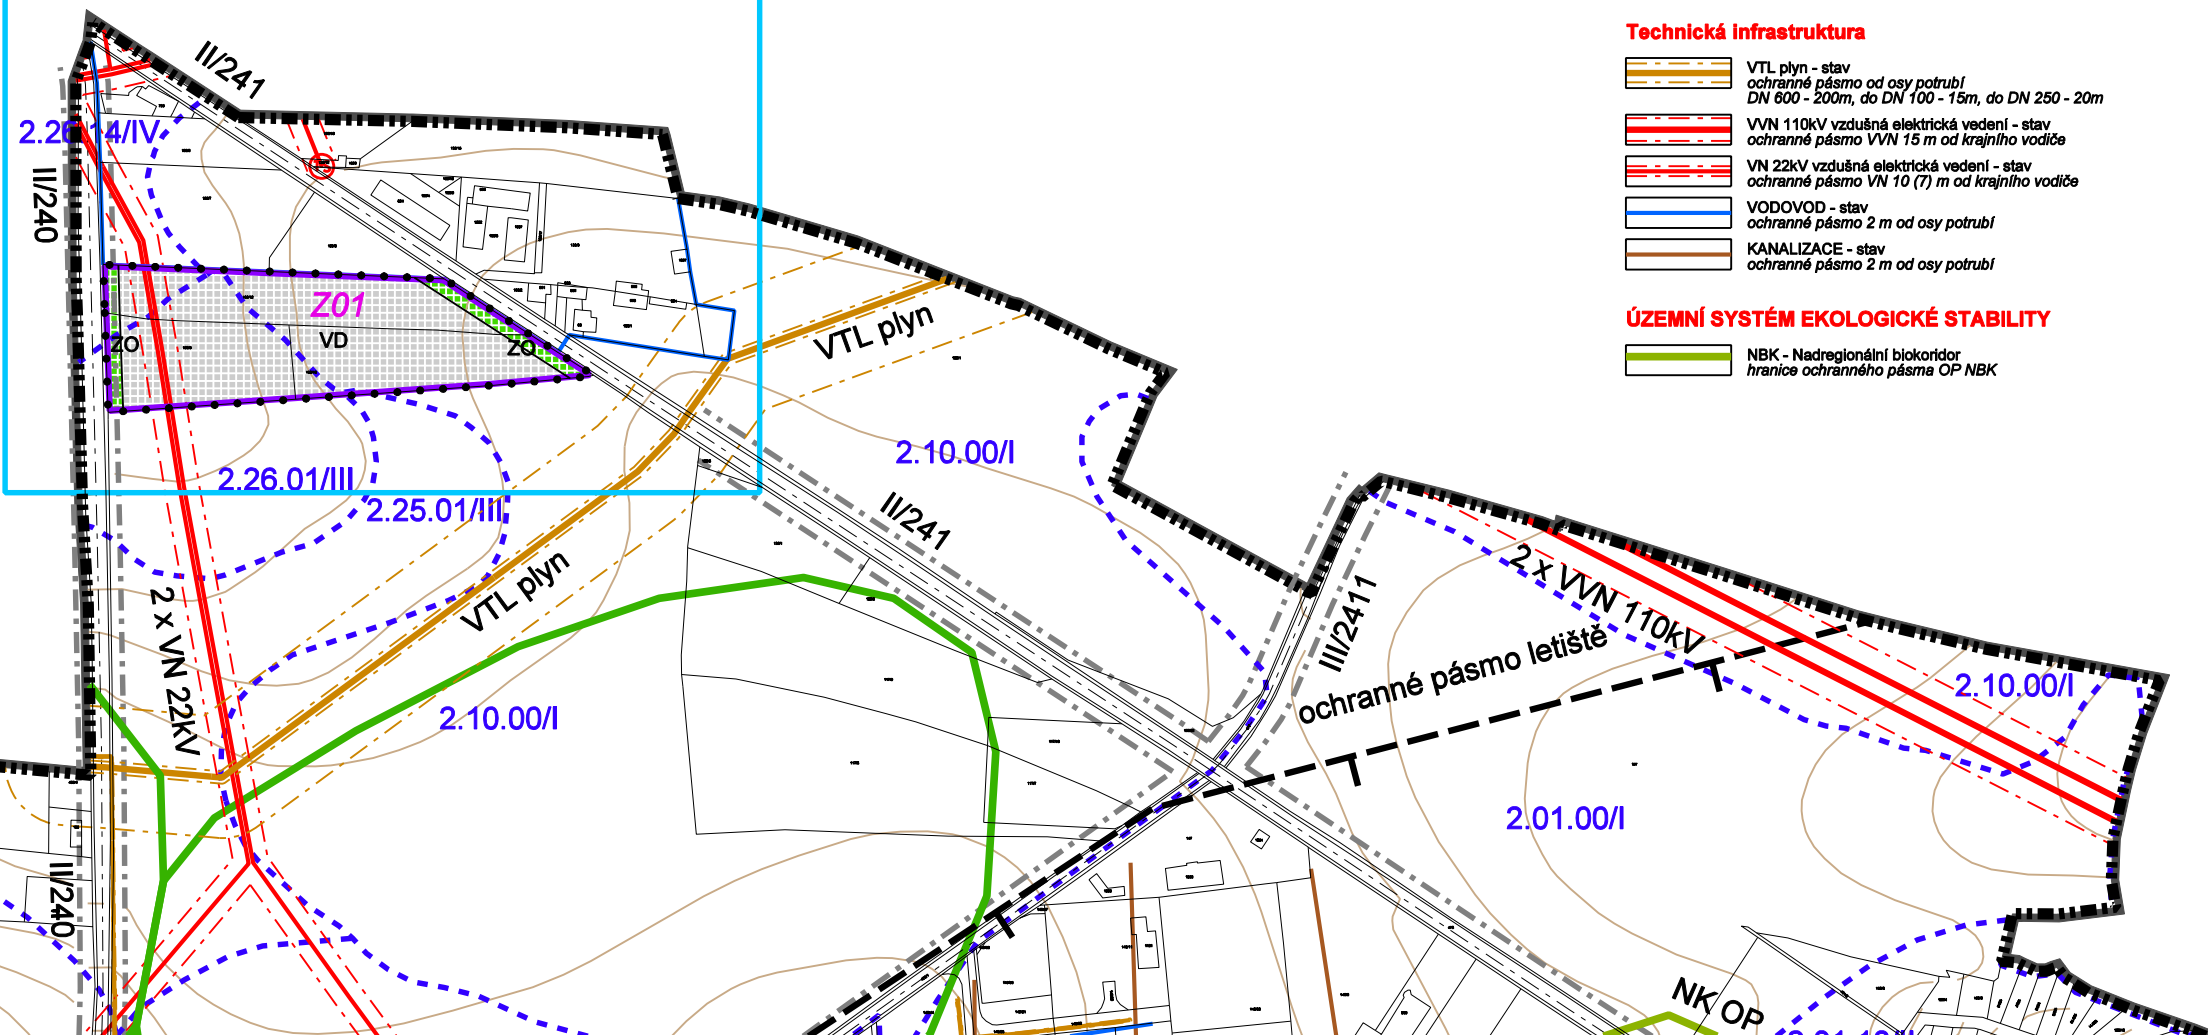

### LIMITY VYUŽITÍ ÚZEMÍ

#### PŘÍRODNÍ LIMITY Krajina a příroda

PRVKY KRAJINNÉHO RÁZU

#### Zemědělský půdní fond

2.10.00/I Kód BPEJ / Třída ochrany ZPF

HRANICE BPEJ

### LIMITY VEŘEJNÉ INFRASTRUKTURY

#### Dopravní infrastruktura

SILNICE II. A III. TŘÍDY - stav

Ochranná pásma dopravních tras a zařízení  
ochranné pásma silnic II. a III. třídy  
(15 m od osy komunikace)

#### Technická infrastruktura

VTL plyn - stav  
ochranné pásmo od osy potrubí  
DN 800 - 200m, do DN 100 - 15m, do DN 250 - 20m

VVN 110kV vzdušná elektrická vedení - stav  
ochranné pásmo VVN 15 m od krajního vodiče

VN 22kV vzdušná elektrická vedení - stav  
ochranné pásmo VN 10 (7) m od krajního vodiče

VODOVOD - stav  
ochranné pásmo 2 m od osy potrubí

KANALIZACE - stav  
ochranné pásmo 2 m od osy potrubí

### ÚZEMNÍ SYSTÉM EKOLOGICKÉ STABILITY

NBK - Nadregionální biokoridor  
hranice ochranného pásma OP NBK

### HRANICE ÚZEMÍ

**Z9 - A** OZNAČENÍ LOKALITY  
S plochami navrženými  
na změnu způsobu využití

HRANICE ÚZEMÍ OBCE HOROMĚŘICE  
území řešené ÚPnSÚ Horoměřice

HRANICE ZASTAVĚNÉHO ÚZEMÍ

ZASTAVITELNÉ PLOCHY

HRANICE ŘEŠENÉHO ÚZEMÍ  
(území řešené Změnou č. 9 ÚPnSÚ)

### PLOCHY S ROZDÍLNÝM ZPŮSOBEM VYUŽITÍ

#### PLOCHY ZÁSTAVBY A SÍDELNÍ ZELENĚ zastavěné území a zastavitelné plochy

STAV PLOCHY NÁVRH  
VD PLOCHY VÝROBY A SKLADOVÁNÍ  
drobná a řemeslná výroba  
ZO PLOCHY ZELENĚ  
zeleň ochranná a izolační

Objednavatel : Obec Horoměřice  
Pořizovatel : Městský úřad Černošice  
odbor územního plánování  
Zpracovatel : Ing. arch. MILIČ MARYŠKA  
datum : 2013

**HOROMĚŘICE** - k.ú. Horoměřice

Odůvodnění Změny č. 9 ÚPnSÚ Horoměřice  
KOORDINAČNÍ VÝKRES

D1

měřítko : 1 : 5 000