
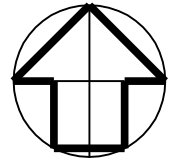


HOROMĚŘICE

ÚZEMNÍ PLÁN SÍDELNÍHO ÚTVARU - ZMĚNA Č. 9

KOORDINAČNÍ VÝKRES

1 : 5 000

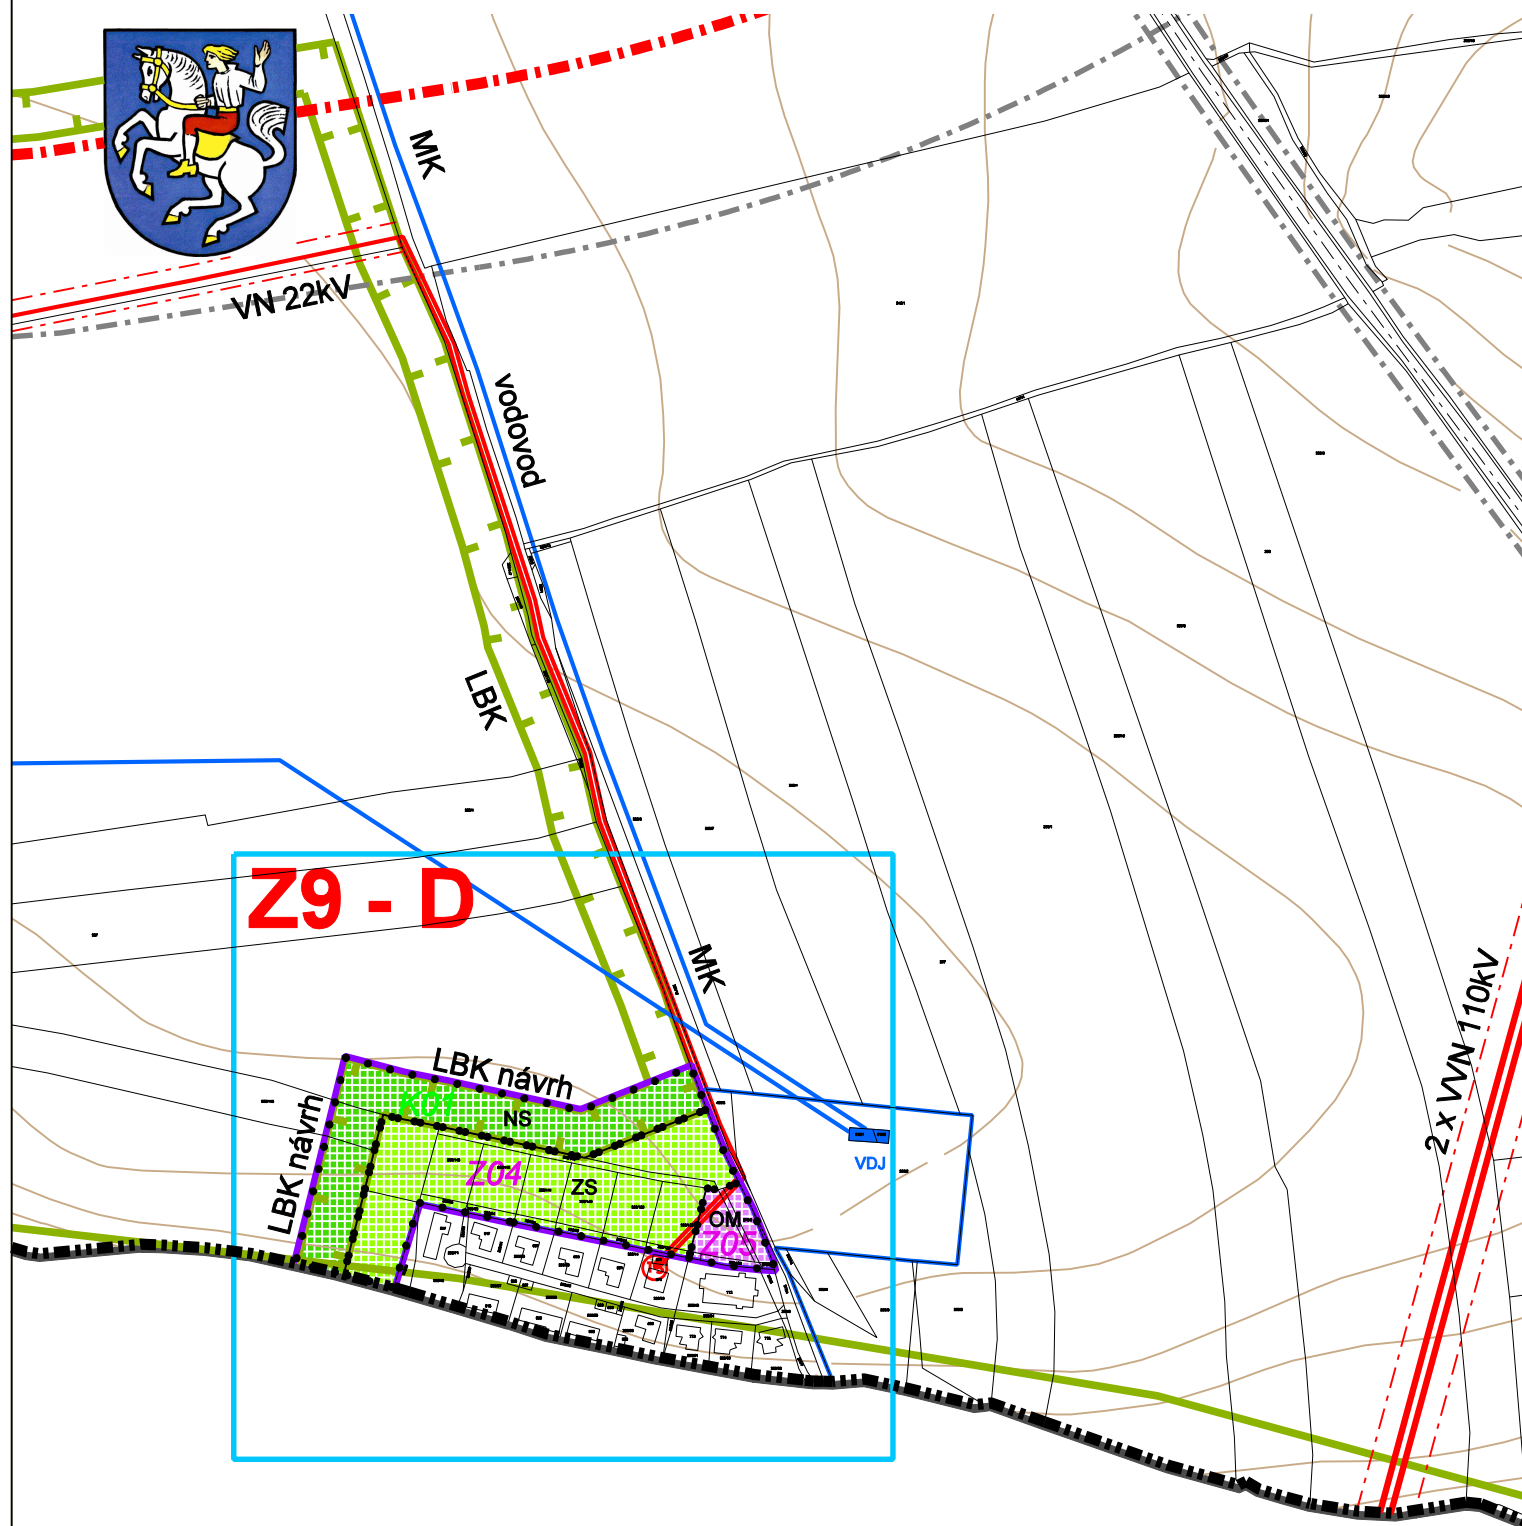

LIMITY VYUŽITÍ ÚZEMÍ

PŘÍRODNÍ LIMITY Zemědělský půdní fond

- Kód BPEJ / Třída ochrany ZPF
- HRANICE BPEJ

LIMITY VEŘEJNÉ INFRASTRUKTURY

Dopravní infrastruktura

- SILNICE II. A III. TŘÍDY - stav
- MK - místní komunikace - stav
- Ochranná pásma dopravních tras a zařízení
ochranné pásma silnic II. a III. třídy
(15 m od osy komunikace)

Technická infrastruktura

- VVN 110kV vzdušná elektrická vedení - stav
ochranné pásma VVN 15 m od krajního vodiče
- VN 22kV vzdušná elektrická vedení - stav
ochranné pásma VN 10 (7) m od krajního vodiče
- VODOVOD - stav
ochranné pásma 2 m od osy potrubí
- VDOJEM - VDJ

ÚZEMNÍ SYSTÉM EKOLOGICKÉ STABILITY

Stávající stav podle ÚPnSÚ a návrh Změny č. 9 ÚPnSÚ

- NBK - Nadregionální biokoridor
hranice ochranného pásma OP NBK
- Biokoridor lokální - LBK
vymezený funkční a navržený

HRANICE ÚZEMÍ

Z9 - D OZNAČENÍ LOKALITY
S plochami navrženými
na změnu způsobu využití

- HRANICE ÚZEMÍ OBCE HOROMĚŘICE
území řešené ÚPnSÚ Horoměřice
- HRANICE ZASTAVĚNÉHO ÚZEMÍ
- ZASTAVITELNÉ PLOCHY
- PLOCHY ZMĚN V KRAJINĚ
- HRANICE ŘEŠENÉHO ÚZEMÍ
(území řešené Změnou č. 9 ÚPnSÚ)

PLOCHY S ROZDÍLNÝM ZPŮSOBEM VYUŽITÍ

PLOCHY ZÁSTAVBY A SÍDELNÍ ZELENĚ zastavěné území a zastavitelné plochy

- OM PLOCHY OBČANSKÉHO VYBAVENÍ
komerční zařízení malá
- ZS PLOCHY ZELENĚ
zeleň soukromá a vyhrazená - sady a zahrady

PLOCHY V KRAJINĚ mimo zastavěné území a zastavitelné plochy

- NS PLOCHY SMÍŠENÉ NEZASTAVĚNÉHO ÚZEMÍ
přírodní, vodní, zemědělské, lesní

Objednavatel : Obec Horoměřice
Pořizovatel : Městský úřad Černošice
odbor územního plánování
Zpracovatel : Ing. arch. MILIČ MARYŠKA
datum : 2013

HOROMĚŘICE - k.ú. Horoměřice

Odůvodnění Změny č. 9 ÚPnSÚ Horoměřice
KOORDINAČNÍ VÝKRES

D4

měřítko : 1 : 5 000