



# HOROMĚŘICE

## ÚZEMNÍ PLÁN SÍDELNÍHO ÚTVARU - ZMĚNA č. 9

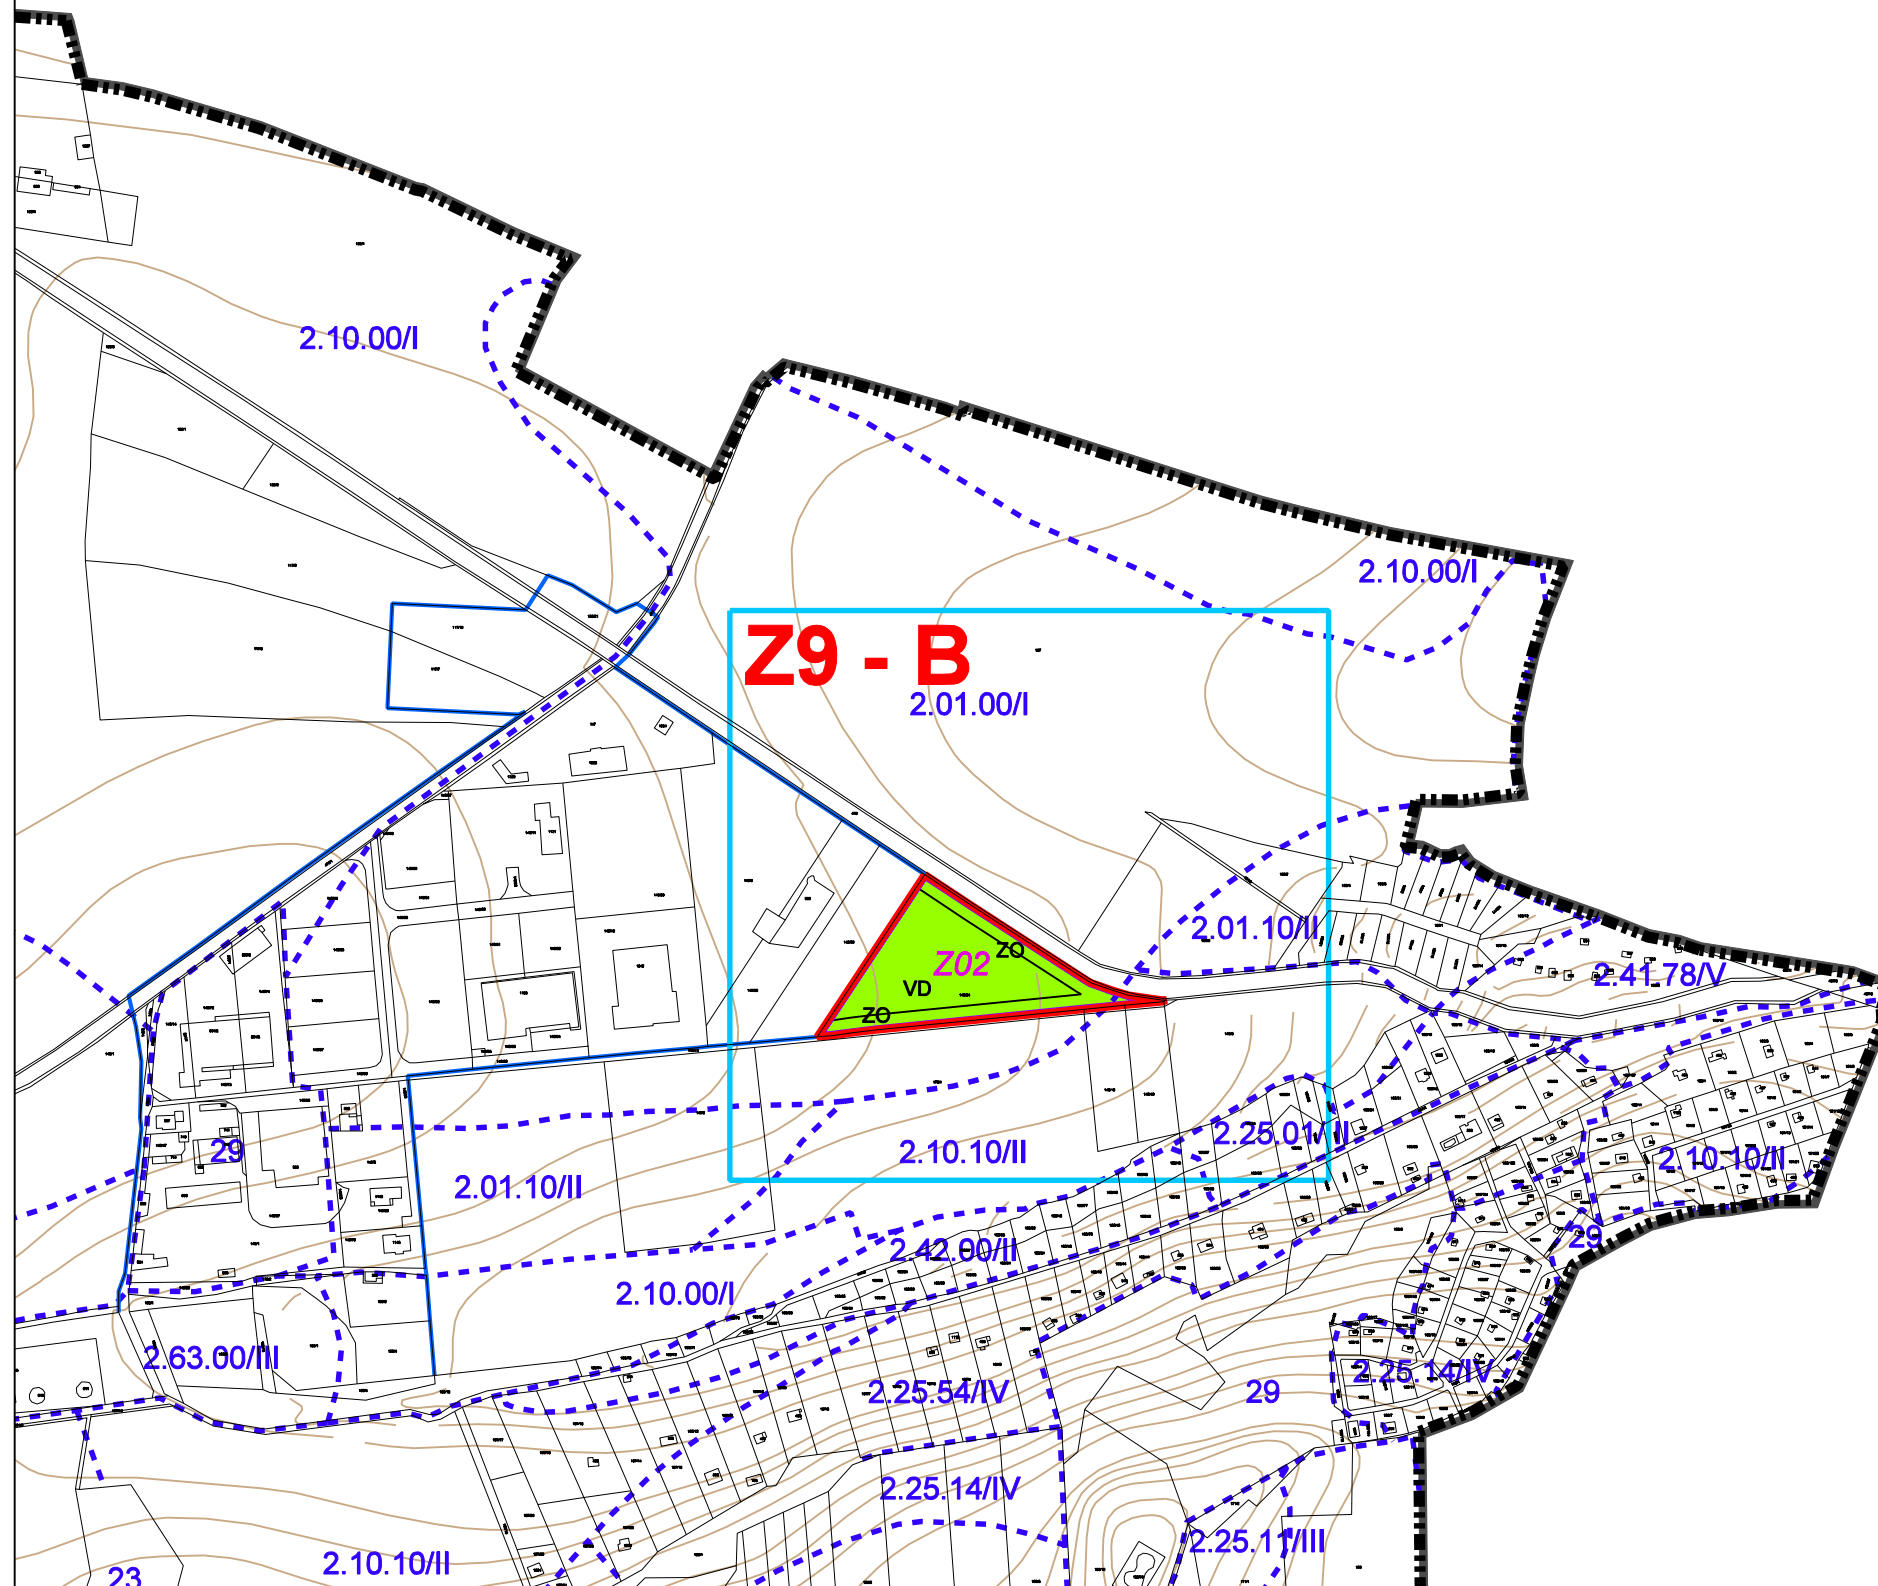

# ZEMĚDĚLSKÝ A LESNÍ PŮDNÍ FOND 1 : 5 000

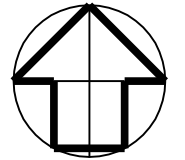

### HRANICE ÚZEMÍ

**Z9 - B** OZNAČENÍ LOKALITY  
S plochami navrženými  
na změnu způsobu využití

- HRANICE ÚZEMÍ OBCE HOROMĚŘICE  
území řešené ÚPnSÚ Horoměřice
- HRANICE ZASTAVĚNÉHO ÚZEMÍ
- HRANICE ŘEŠENÉHO ÚZEMÍ  
(území řešené Změnou č. 9 ÚPnSÚ)

### ZEMĚDĚLSKÝ PŮDNÍ FOND

- 2.10.00/I Kód BPEJ / Třída ochrany ZPF
- HRANICE BPEJ

### ZÁBORY ZEMĚDĚLSKÉHO PŮDNÍHO FONDU - ZPF

- HRANICE ZÁBORU ZPF
- Z01 IDENTIFIKAČNÍ ČÍSLO ZÁBORU ZPF
- ZÁBOR - SADY A ZAHRADY

Objednavatel : Obec Horoměřice  
Pořizovatel : Městský úřad Černošice  
odbor územního plánování  
Zpracovatel : Ing. arch. MILIČ MARYŠKA  
datum : 2013

**HOROMĚŘICE** - k.ú. Horoměřice

Odůvodnění Změny č. 9 ÚPnSÚ Horoměřice  
ZEMĚDĚLSKÝ A LESNÍ PŮDNÍ FOND

F2

měřítko : 1 : 5 000