
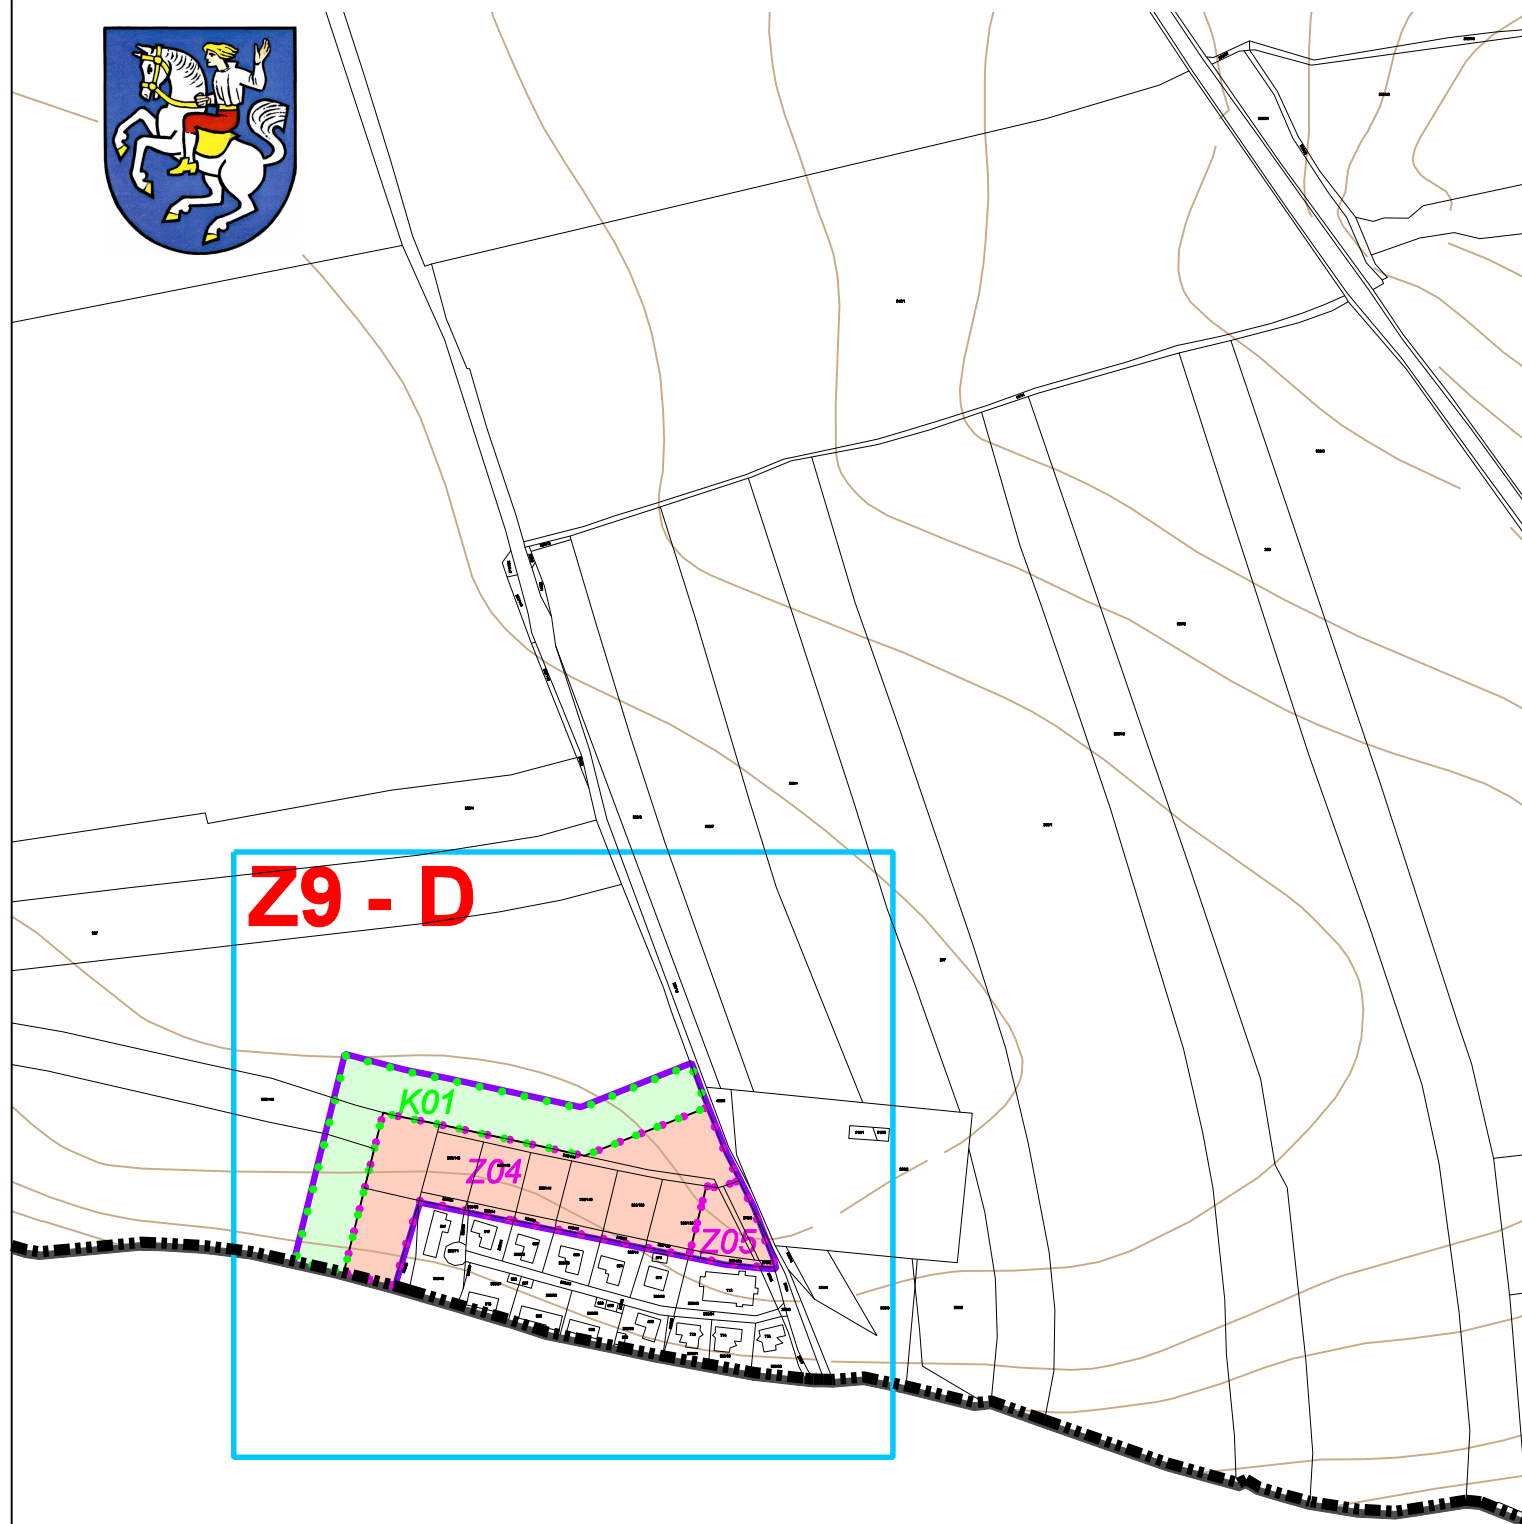


# HOROMĚŘICE

## ÚZEMNÍ PLÁN SÍDELNÍHO ÚTVARU - ZMĚNA č. 9

# ZÁKLADNÍ ČLENĚNÍ

1 : 5 000

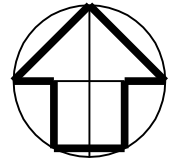

### HRANICE ÚZEMÍ

**Z9 - D** OZNAČENÍ LOKALITY  
S plochami navrženými  
na změnu způsobu využití

HRANICE ÚZEMÍ OBCE HOROMĚŘICE  
území řešené ÚPnSÚ Horoměřice

HRANICE ŘEŠENÉHO ÚZEMÍ  
(území řešené Změnou č. 9 ÚPnSÚ)

### ČLENĚNÍ ÚZEMÍ

PLOCHY ZMĚN V ZASTAVĚNÉM ÚZEMÍ, ZASTAVITELNÉ PLOCHY

ZASTAVITELNÉ PLOCHY

PLOCHY ZMĚN V KRAJINĚ

Objednavatel : Obec Horoměřice  
Pořizovatel : Městský úřad Černošice  
odbor územního plánování  
Zpracovatel : Ing. arch. MILIČ MARYŠKA  
datum : 2013

**HOROMĚŘICE** - k.ú. Horoměřice

**ÚZEMNÍ PLÁN SÍDELNÍHO ÚTVARU  
ZMĚNA č. 9 ÚPnSÚ  
ZÁKLADNÍ ČLENĚNÍ**

měřítko : 1 : 5 000

A4