




ČEZ Distribuce a.s.
Teplická 847/8, Děčín, 405 02, IČ: 24729035



MONTÁŽE, s.r.o.

Průmyslová 394, 267 01 Králův Dvůr, IČ: 278 61 392

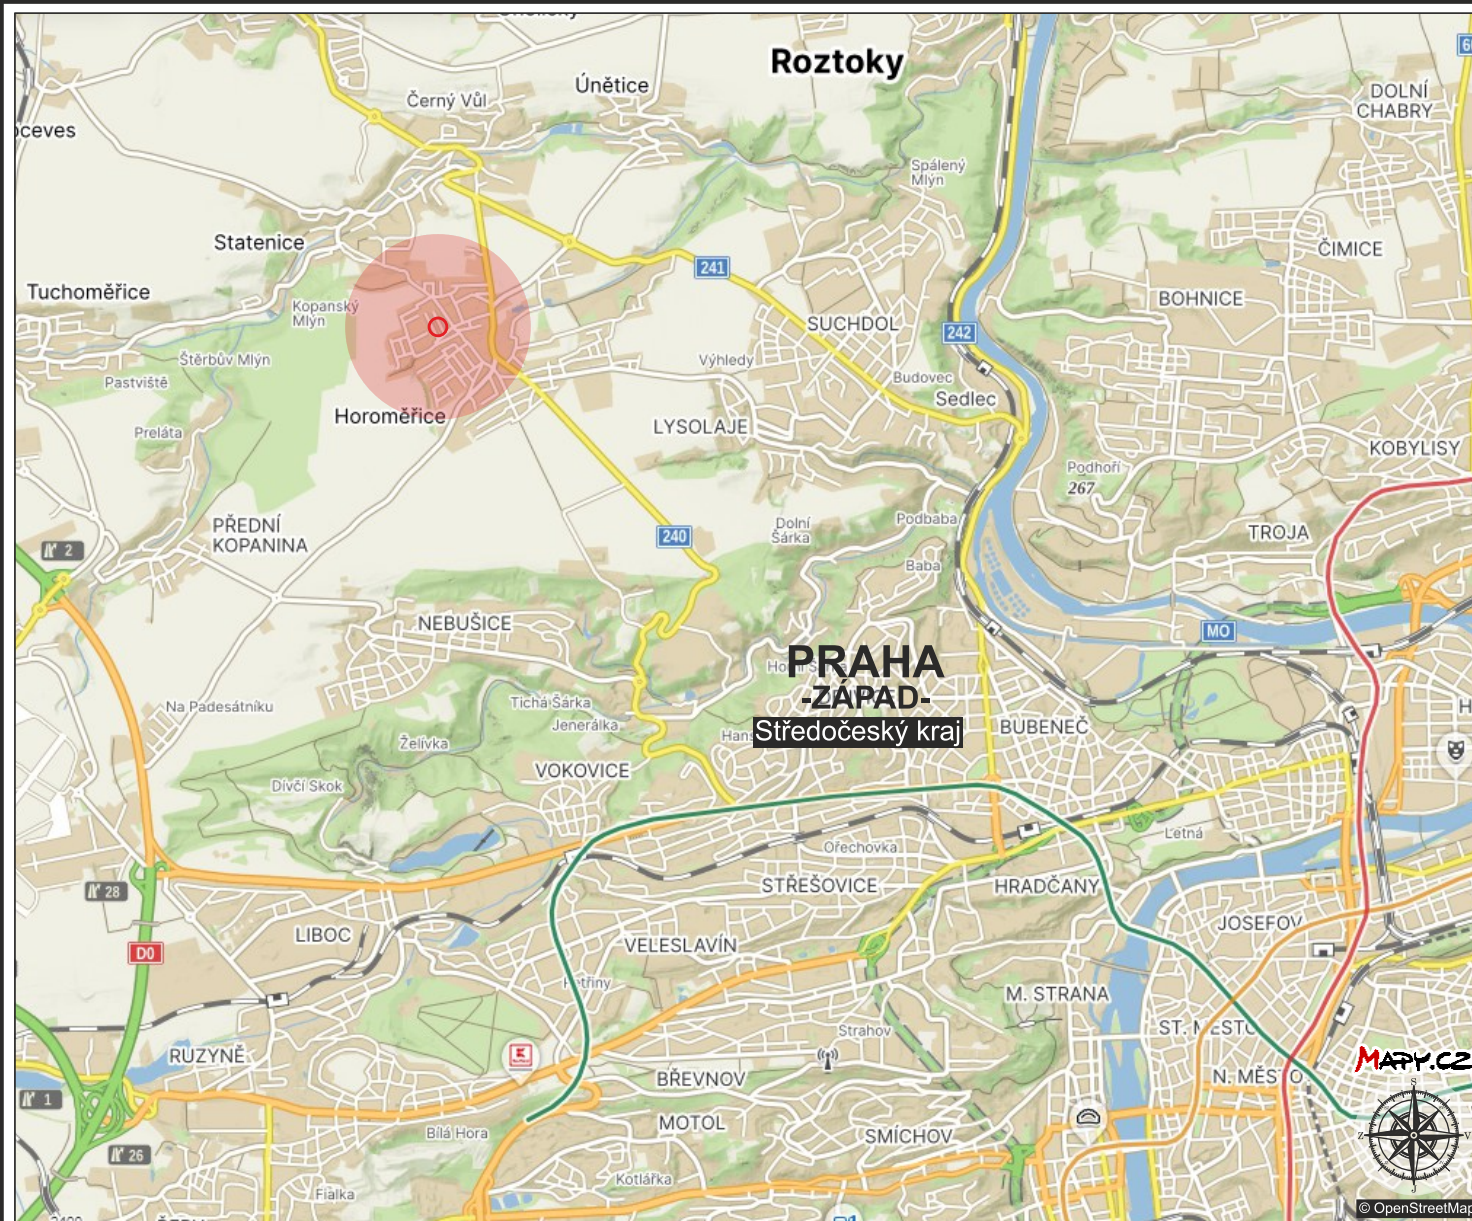

FGTH.CZ
DOPRAVNÍ ZNAČENÍ PROJEKCE INŽENÝRING

FGTH.CZ s.r.o.
DOPRAVNÍ ZNAČENÍ
J.Hory 1494, 272 01 Kladno
+420 724 501 708
fgth.cz@seznam.cz

PROJEKTOVAL:
ONDŘEJ NOVOTNÝ, +420 725 458 630, fgth.cz.ondrejnovotny@seznam.cz
ODPOVĚDNÝ PROJEKTANT:
MICHAL MORAVEC, +420 724 501 708, fgth.cz@seznam.cz
ADMINISTRÁTOR, INŽENÝRING:
VÁCLAV MORAVEC, +420 731 868 948, fgth.cz.vaclavmoravec@seznam.cz

PROZNAK

Proznak Kladno s.r.o.
DOPRAVNÍ ZNAČENÍ
J.Hory 1494, 272 01 Kladno
+420 724 501 701
info@proznakgroup.cz

DOPRAVNĚ INŽENÝRSKÉ OPATŘENÍ NA PŘECHODNOU / TRVALOU ÚPRAVU PROVOZU NA POZEMNÍCH KOMUNIKACÍCH NA AKCI:


Horoměřice, MK, V Roklích, p.č.E96, nové kNN_IV-12-6033168

Dodavatel předmetného díla předloží z důvodu možné změny dopravní situace v lokaci stavby toto DIO spolu s Stanoviskem Policie ČR, místně příslušnému komunikačnímu (dopravnímu) inženýrovi Dopravního inspektorátu Policie ČR nejméně 60 dní před započetím stavby.



VYPARKOVÁNÍ ZÁBOROVÝCH - UZAVÍRKOVÝCH PLOCH

segmenty uzavírek (záborů) budou označeny SDZ B28 PDZ (zákaz zastavení) 7 kalendářních dnů před začátkem stavby

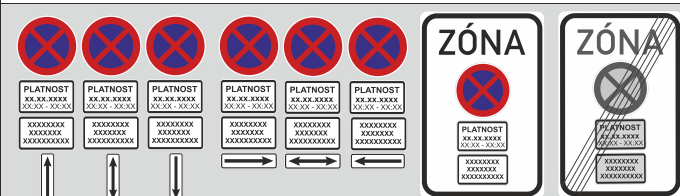




LEGENDA:

- OHRANIČOVACÍ PÁSKA - MLÍKO
- TRASA VÝKOPU
- PLOCHA ZÁBORU / PRACOVNÍ MÍSTO
- PŘEJEZDOVÁ RAMPA
- STÁVAJÍCÍ ZÁBRADLÍ


PŘECHODOVÉ LÁVKY / PŘEJEZDOVÉ MŮSTKY

majitelé všech přilehlých nemovitostí budou nejméně jeden měsíc před započátkem stavby informováni o průběhu výkopových prací v jejich lokalitě
nutno instalovat na všechny jízdní trasy př. chodkové trasy přerušené výkopem, vč. vjezdů př. chodů do všech přilehlých nemovitostí

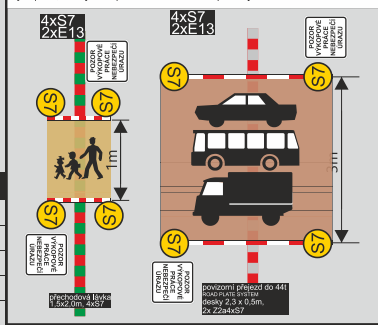

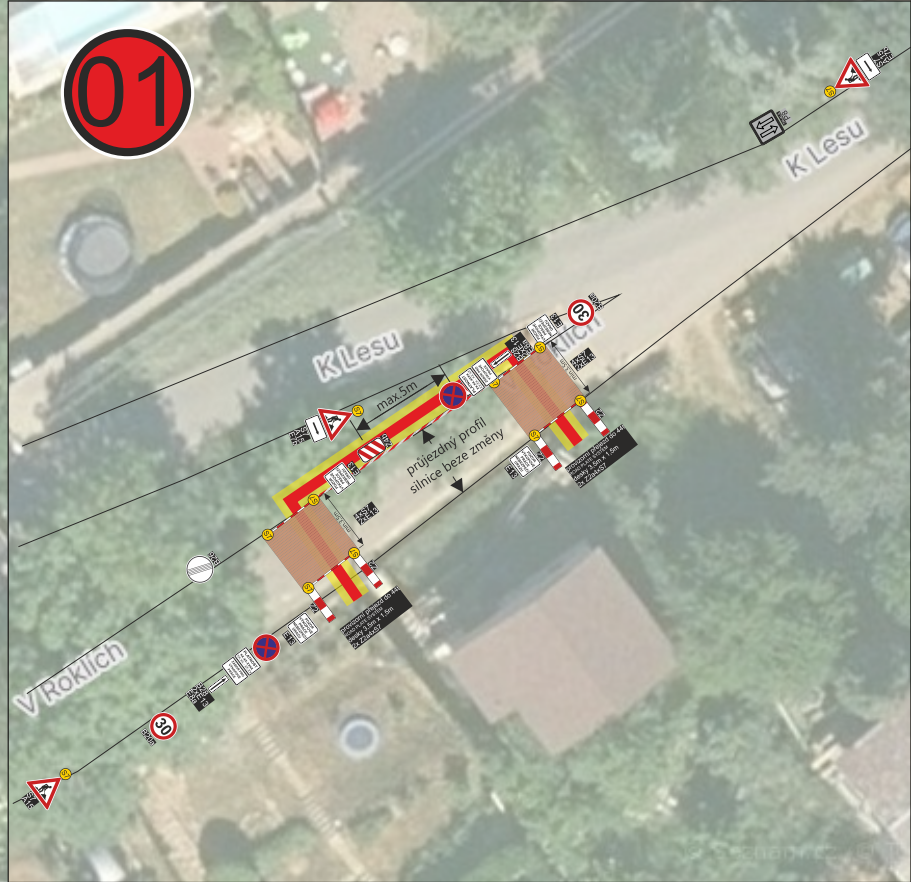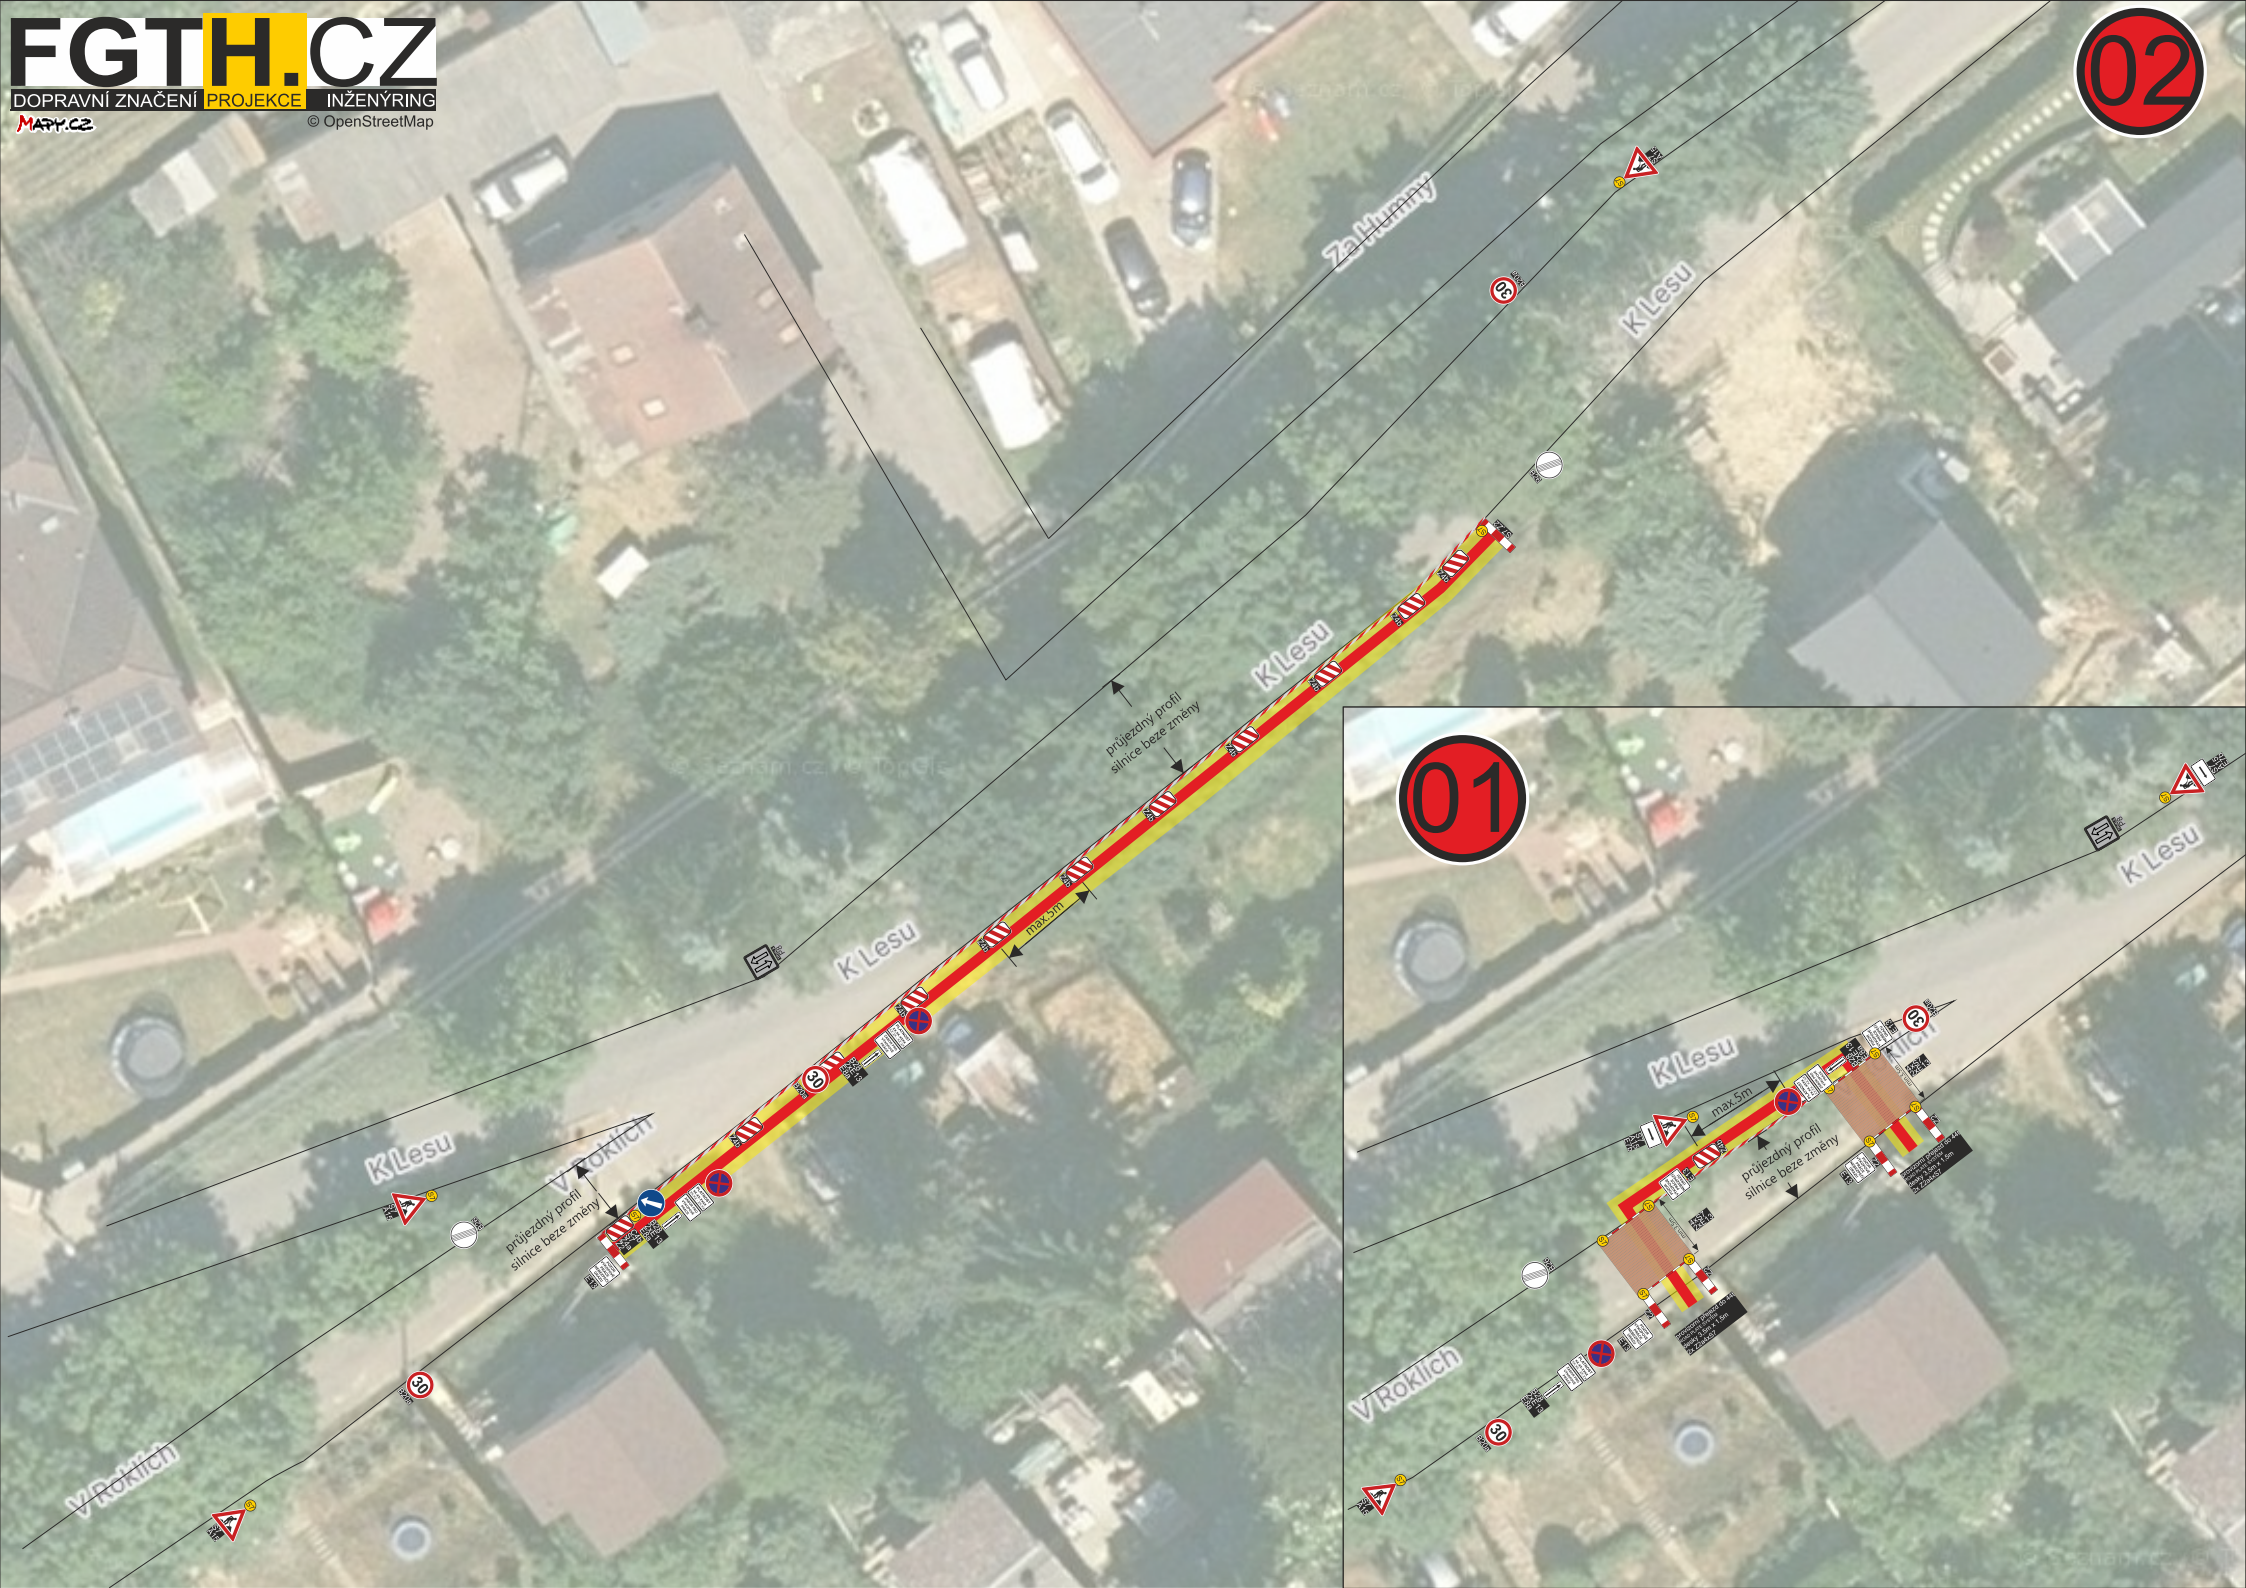

03

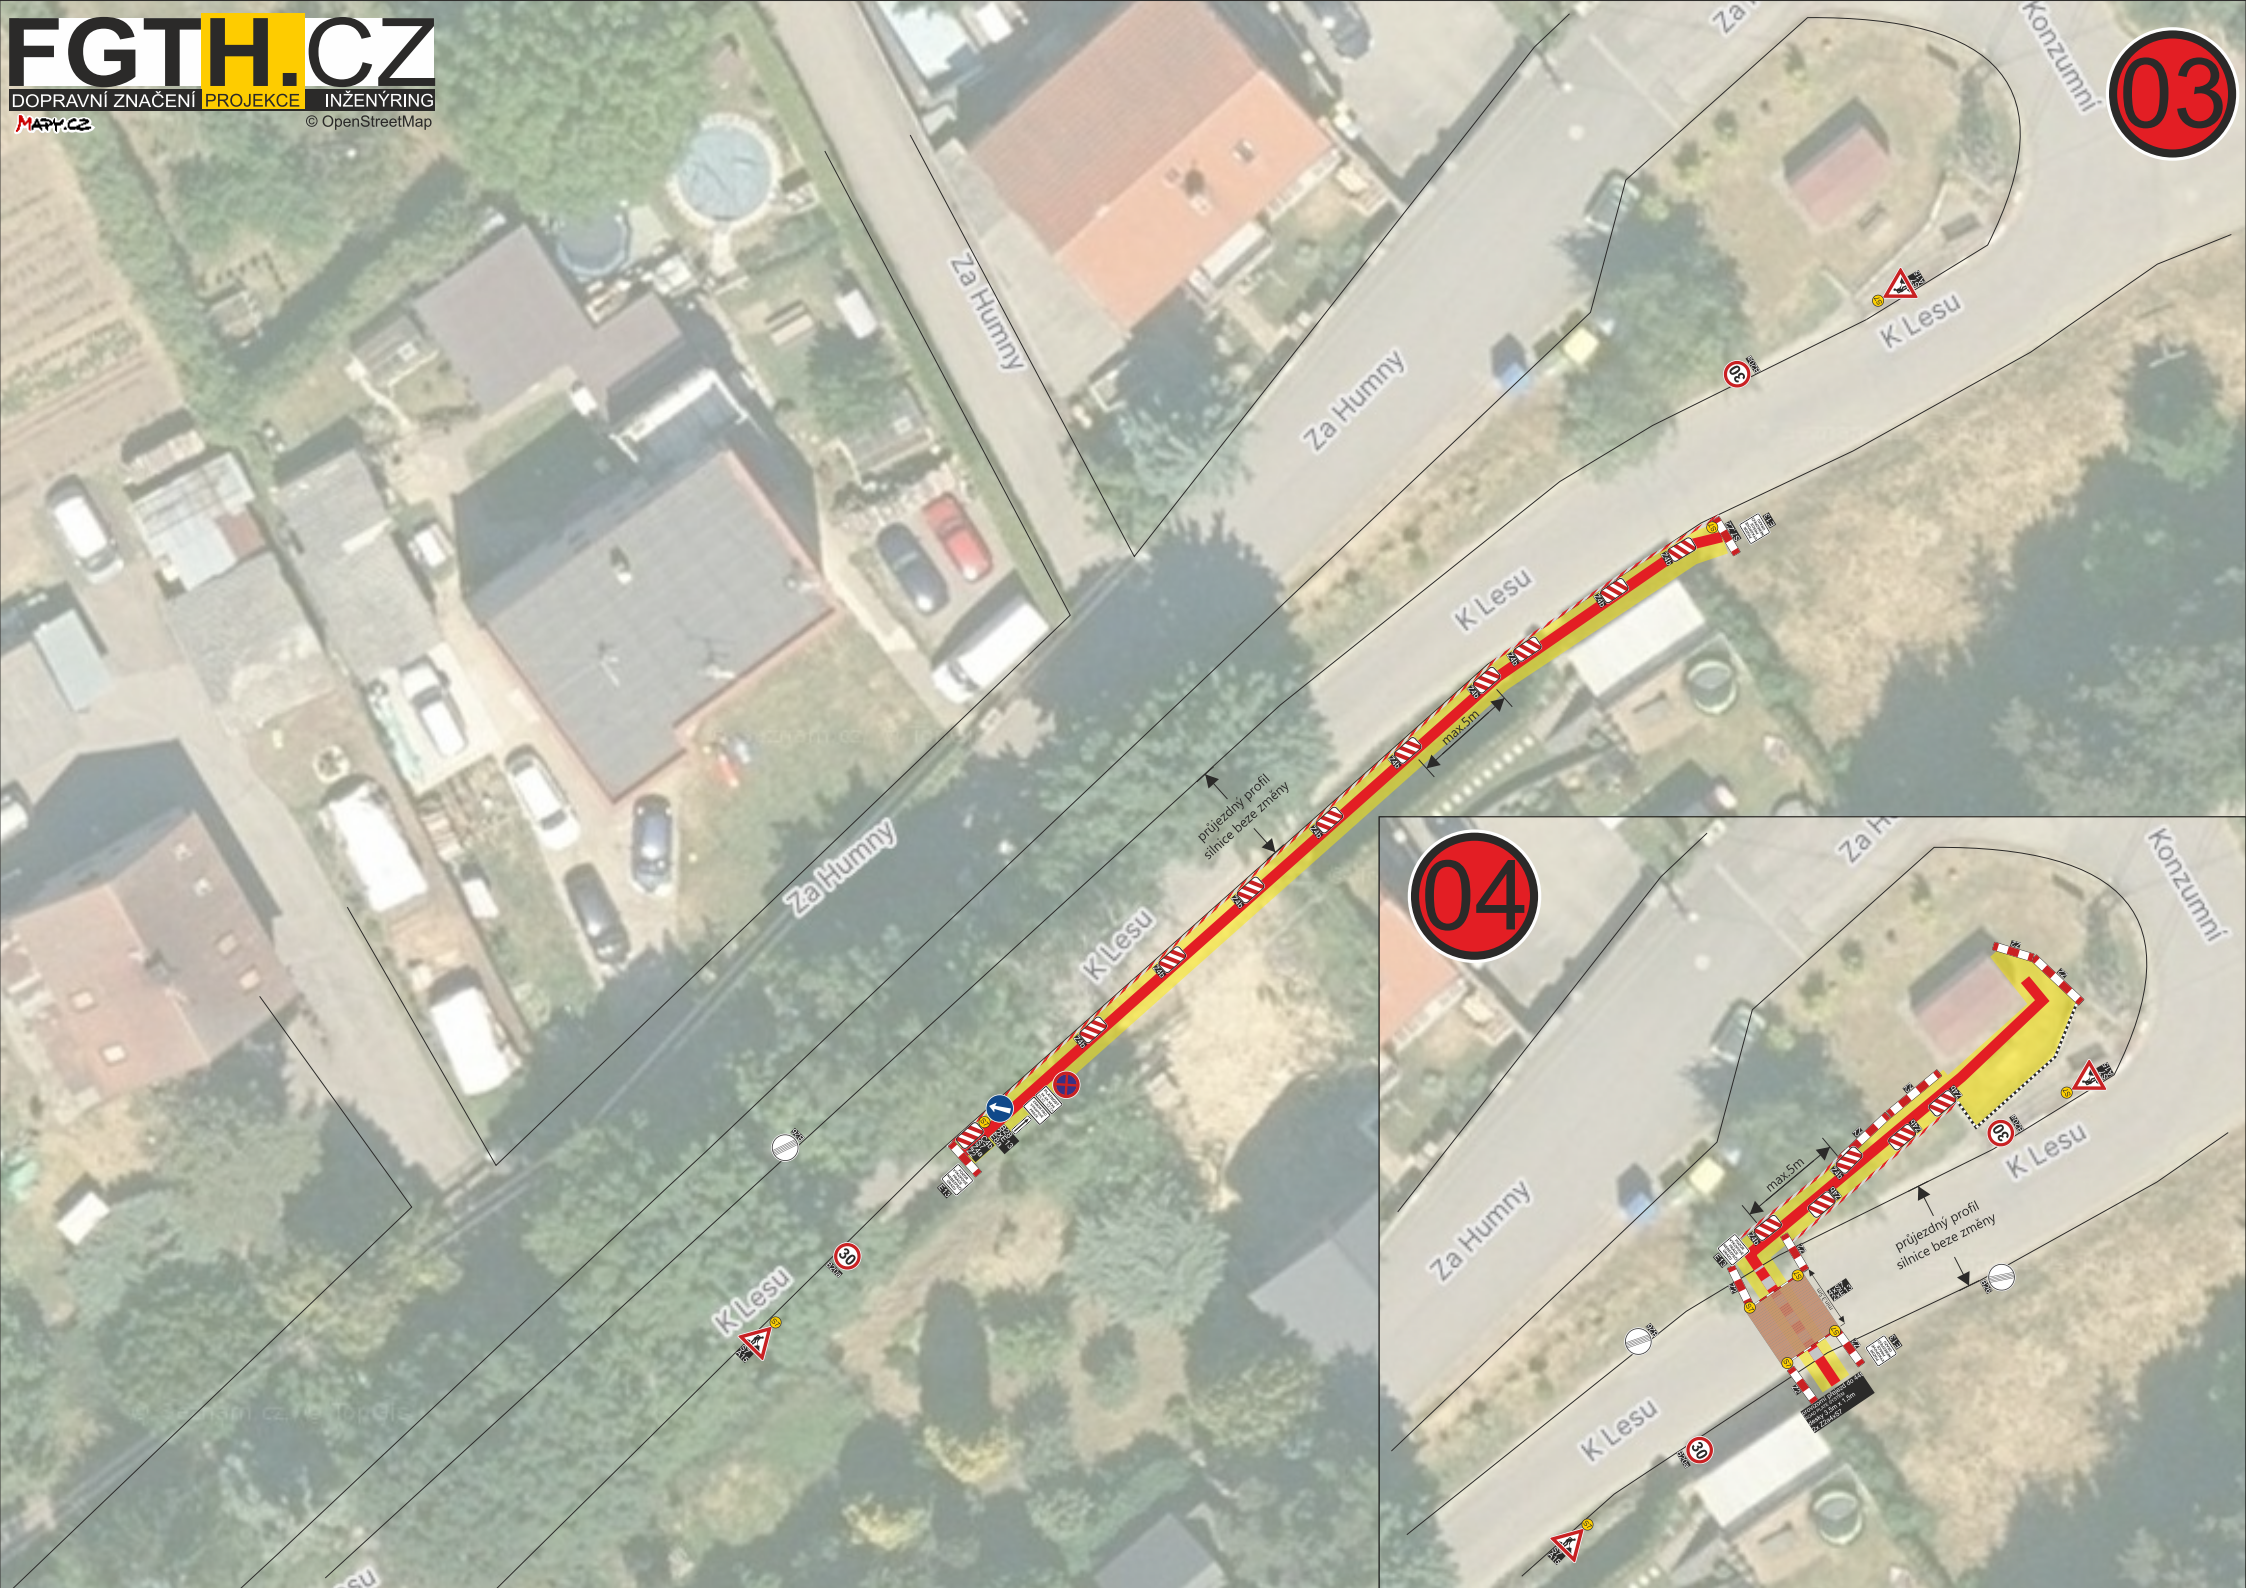

04