

515/5

428/33

516

GARÁŽ
cca 24 m²


ČEZ ELEKTRO

DVOJGARÁŽ
cca 46 m²

CHODNÍK

428/113

428/89

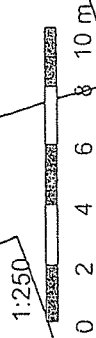




	navrhované (nové) hranice
S1, S2	ostatní plochy - části pozemku, ke kterým budou zřízena práva stavby garáží
N	ostatní plocha - část pozemku, která bude pronajata vlastníkem pozemku st.516
K	ostatní plocha - stávající komunikace včetně chodníku
O	ostatní plocha
Z	ostatní plocha - stávající zeleň (zelený pás)

Poznámky:

Rozdělení pozemku 428/113 se navrhuje z důvodu uvedení stavu evidence katastru nemovitostí do souladu se skutečností a z důvodu zřízení práv stavby garáží k částem S1, S2 a pronájmu části N vlastníkem pozemku st.516.

Všechny nově vzniklé pozemky zůstanou ve vlastnictví dosavadního vlastníka - obce Horoměřice a budou označeny samostatnými parcelními čísly.

	SITUAČNÍ VÝKRES DĚLENÍ POZEMKU	
	428/113	
	Zhotovlil:	Ing. Jan Polák
	Datum:	11.6.2020
	Obec:	Horoměřice
	Katastrální území:	Horoměřice
Ing. Jan Polák Vodderská 2380 272 01 Kladno	Měřítko:	1 : 300

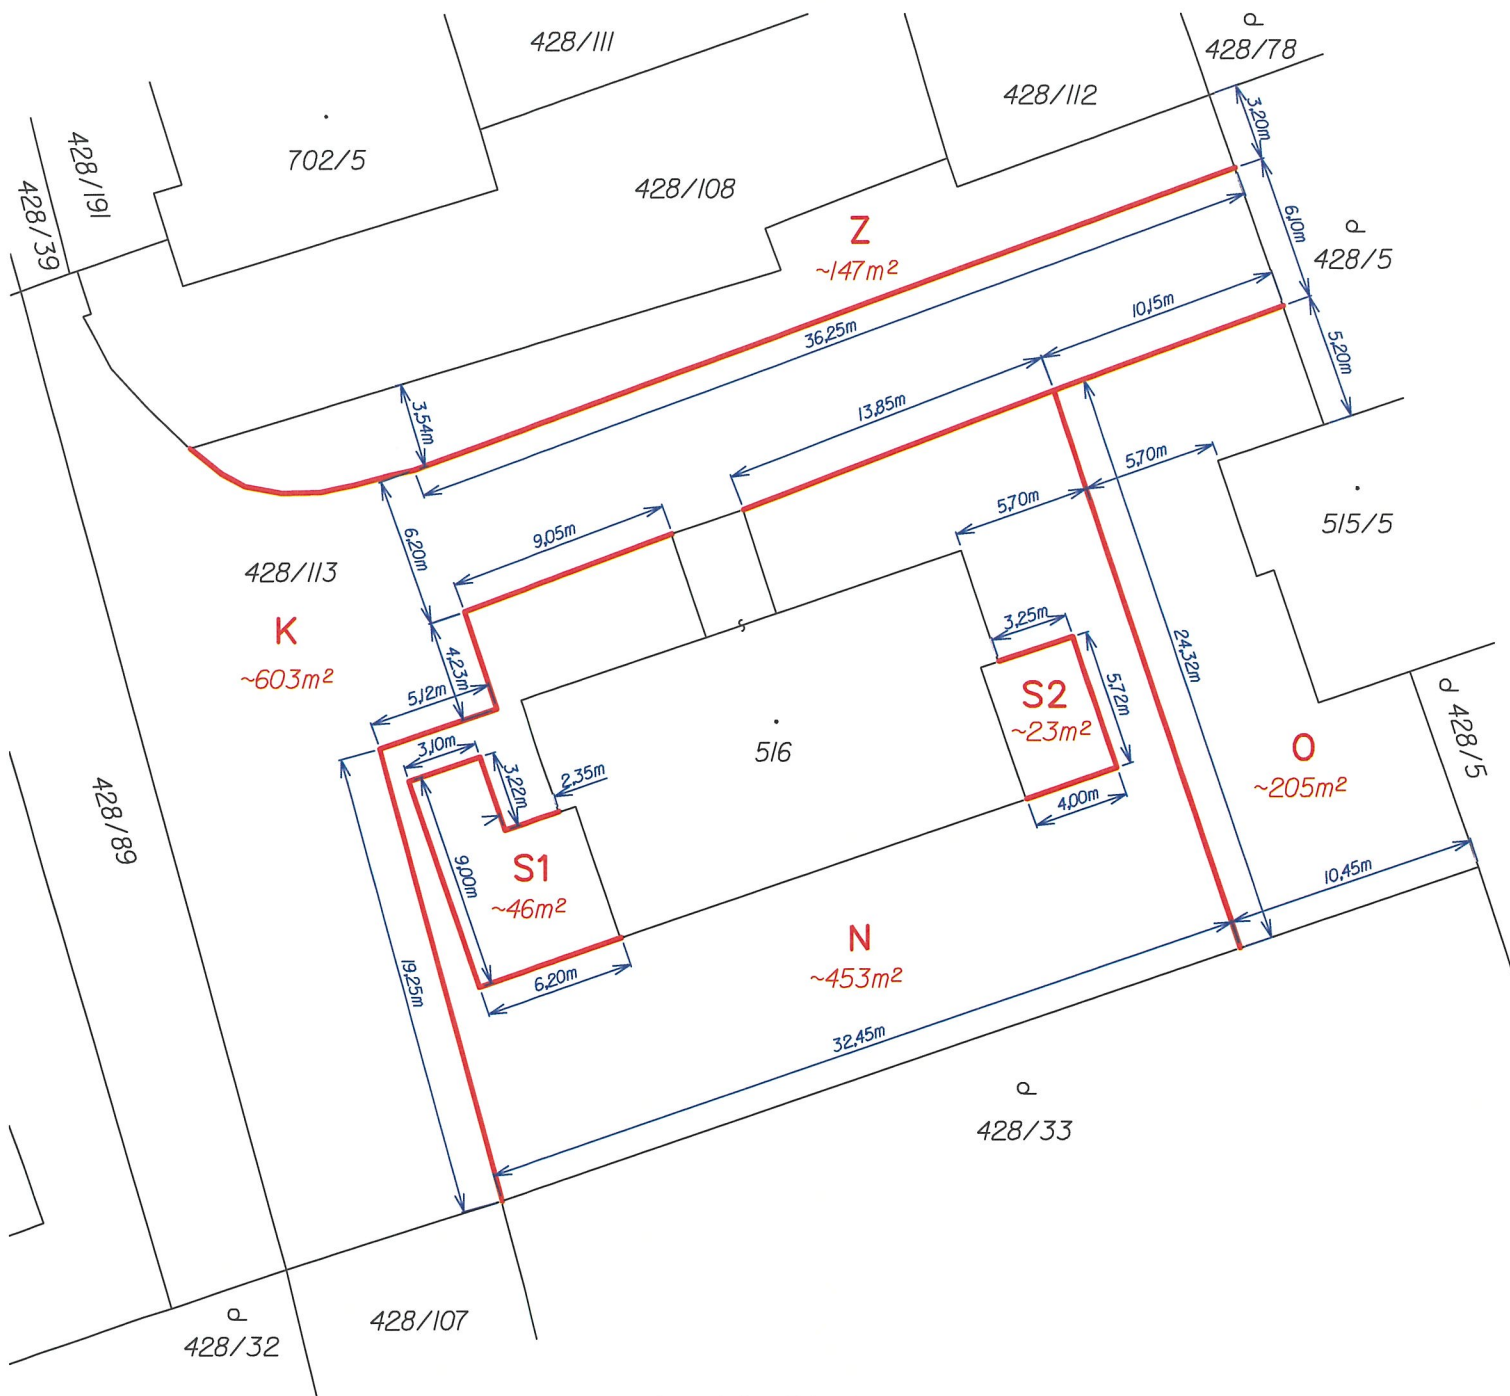


- navrhované (nové) hranice
- S1, S2** ostatní plochy - části pozemku, ke kterým budou zřízena práva stavby garáží
- N** ostatní plocha - část pozemku, která bude pronajata vlastníkům pozemku st.516
- K** ostatní plocha - stávající komunikace včetně chodníku
- O** ostatní plocha
- Z** ostatní plocha - stávající zeleň (zelený pás)

Poznámky:

Rozdělení pozemku 428/113 se navrhuje z důvodu uvedení stavu evidence katastru nemovitostí do souladu se skutečností a z důvodu zřízení práv stavby garáží k částem S1, S2 a pronájmu části N vlastníkům pozemku st.516.

Všechny nově vzniklé pozemky zůstanou ve vlastnictví dosavadního vlastníka - obce Horoměřice a budou označeny samostatnými parcelními čísly.

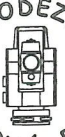 GEODÉZIE POKORNÁ - POLÁK Ing. Jan Polák Vodárenská 2380 272 01 Kladno	SITUAČNÍ VÝKRES DĚLENÍ POZEMKU	
	428/113	
	Zhotovlil:	Ing. Jan Polák
	Datum:	11.6.2020
	Obec:	Horoměřice
	Katastrální území:	Horoměřice
	Měřítko:	1 : 300

Obec Horoměřice
Velvarská 100
252 62 Horoměřice

V Horoměřicích dne 15.5. 2020

Věc: Právo stavby garáží a možnost pronájmu části pozemku č.parc. 428/113 v k.ú. Horoměřice

Děkujeme za alternativní řešení, předběžně upřesněné dne 14.5.2020 na obecním úřadě.

Máme zájem o využití práva stavby na daném pozemku za účelem vybudování garáží (cca 70m2) pro vlastníky bytového domu č.p. 432.


Zároveň máme zájem o pronájem zbývajících částí pozemku kolem domu.

S pozdravem

SVJ Meliorační 432
Meliorační 432
252 62 Horoměřice

Za společenství vlastníků
Jitka Vašíčková – Tel: 737 96 79 25

Vašíčková

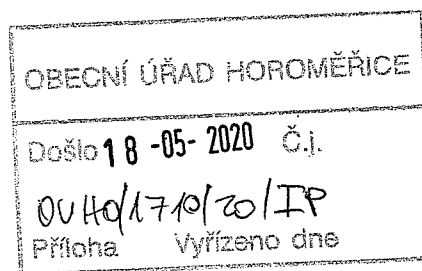

Přílohy:

- Souhlas členů SVJ Meliorační 432.
- Orientační plánec umístění garáží.

Obec Horoměřice
Velvarská 100
252 62 Horoměřice

V Horoměřicích dne 15.5. 2020

Právo stavby garáží na části pozemku parcela. 428/113 v k.ú. Horoměřice

Souhlasíme s udělením práva stavby na daném pozemku za účelem vybudování garáží pro vlastníky bytového domu č.p. 432 a přikládáme orientační plánec navrhovaného provedení.

Vladimír Kodet



Na Maninách 1424/23, Praha 7, Holešovice, 170 00

Stanislava Kodetová Bc.

Meliorační 432, Horoměřice, 252 62



Alena Stachová

Meliorační 432, Horoměřice, 252 62



Jitka Čacká

Meliorační 432, Horoměřice, 252 62



Mgr. Jitka Vašíčková

Meliorační 432, Horoměřice, 252 62

