


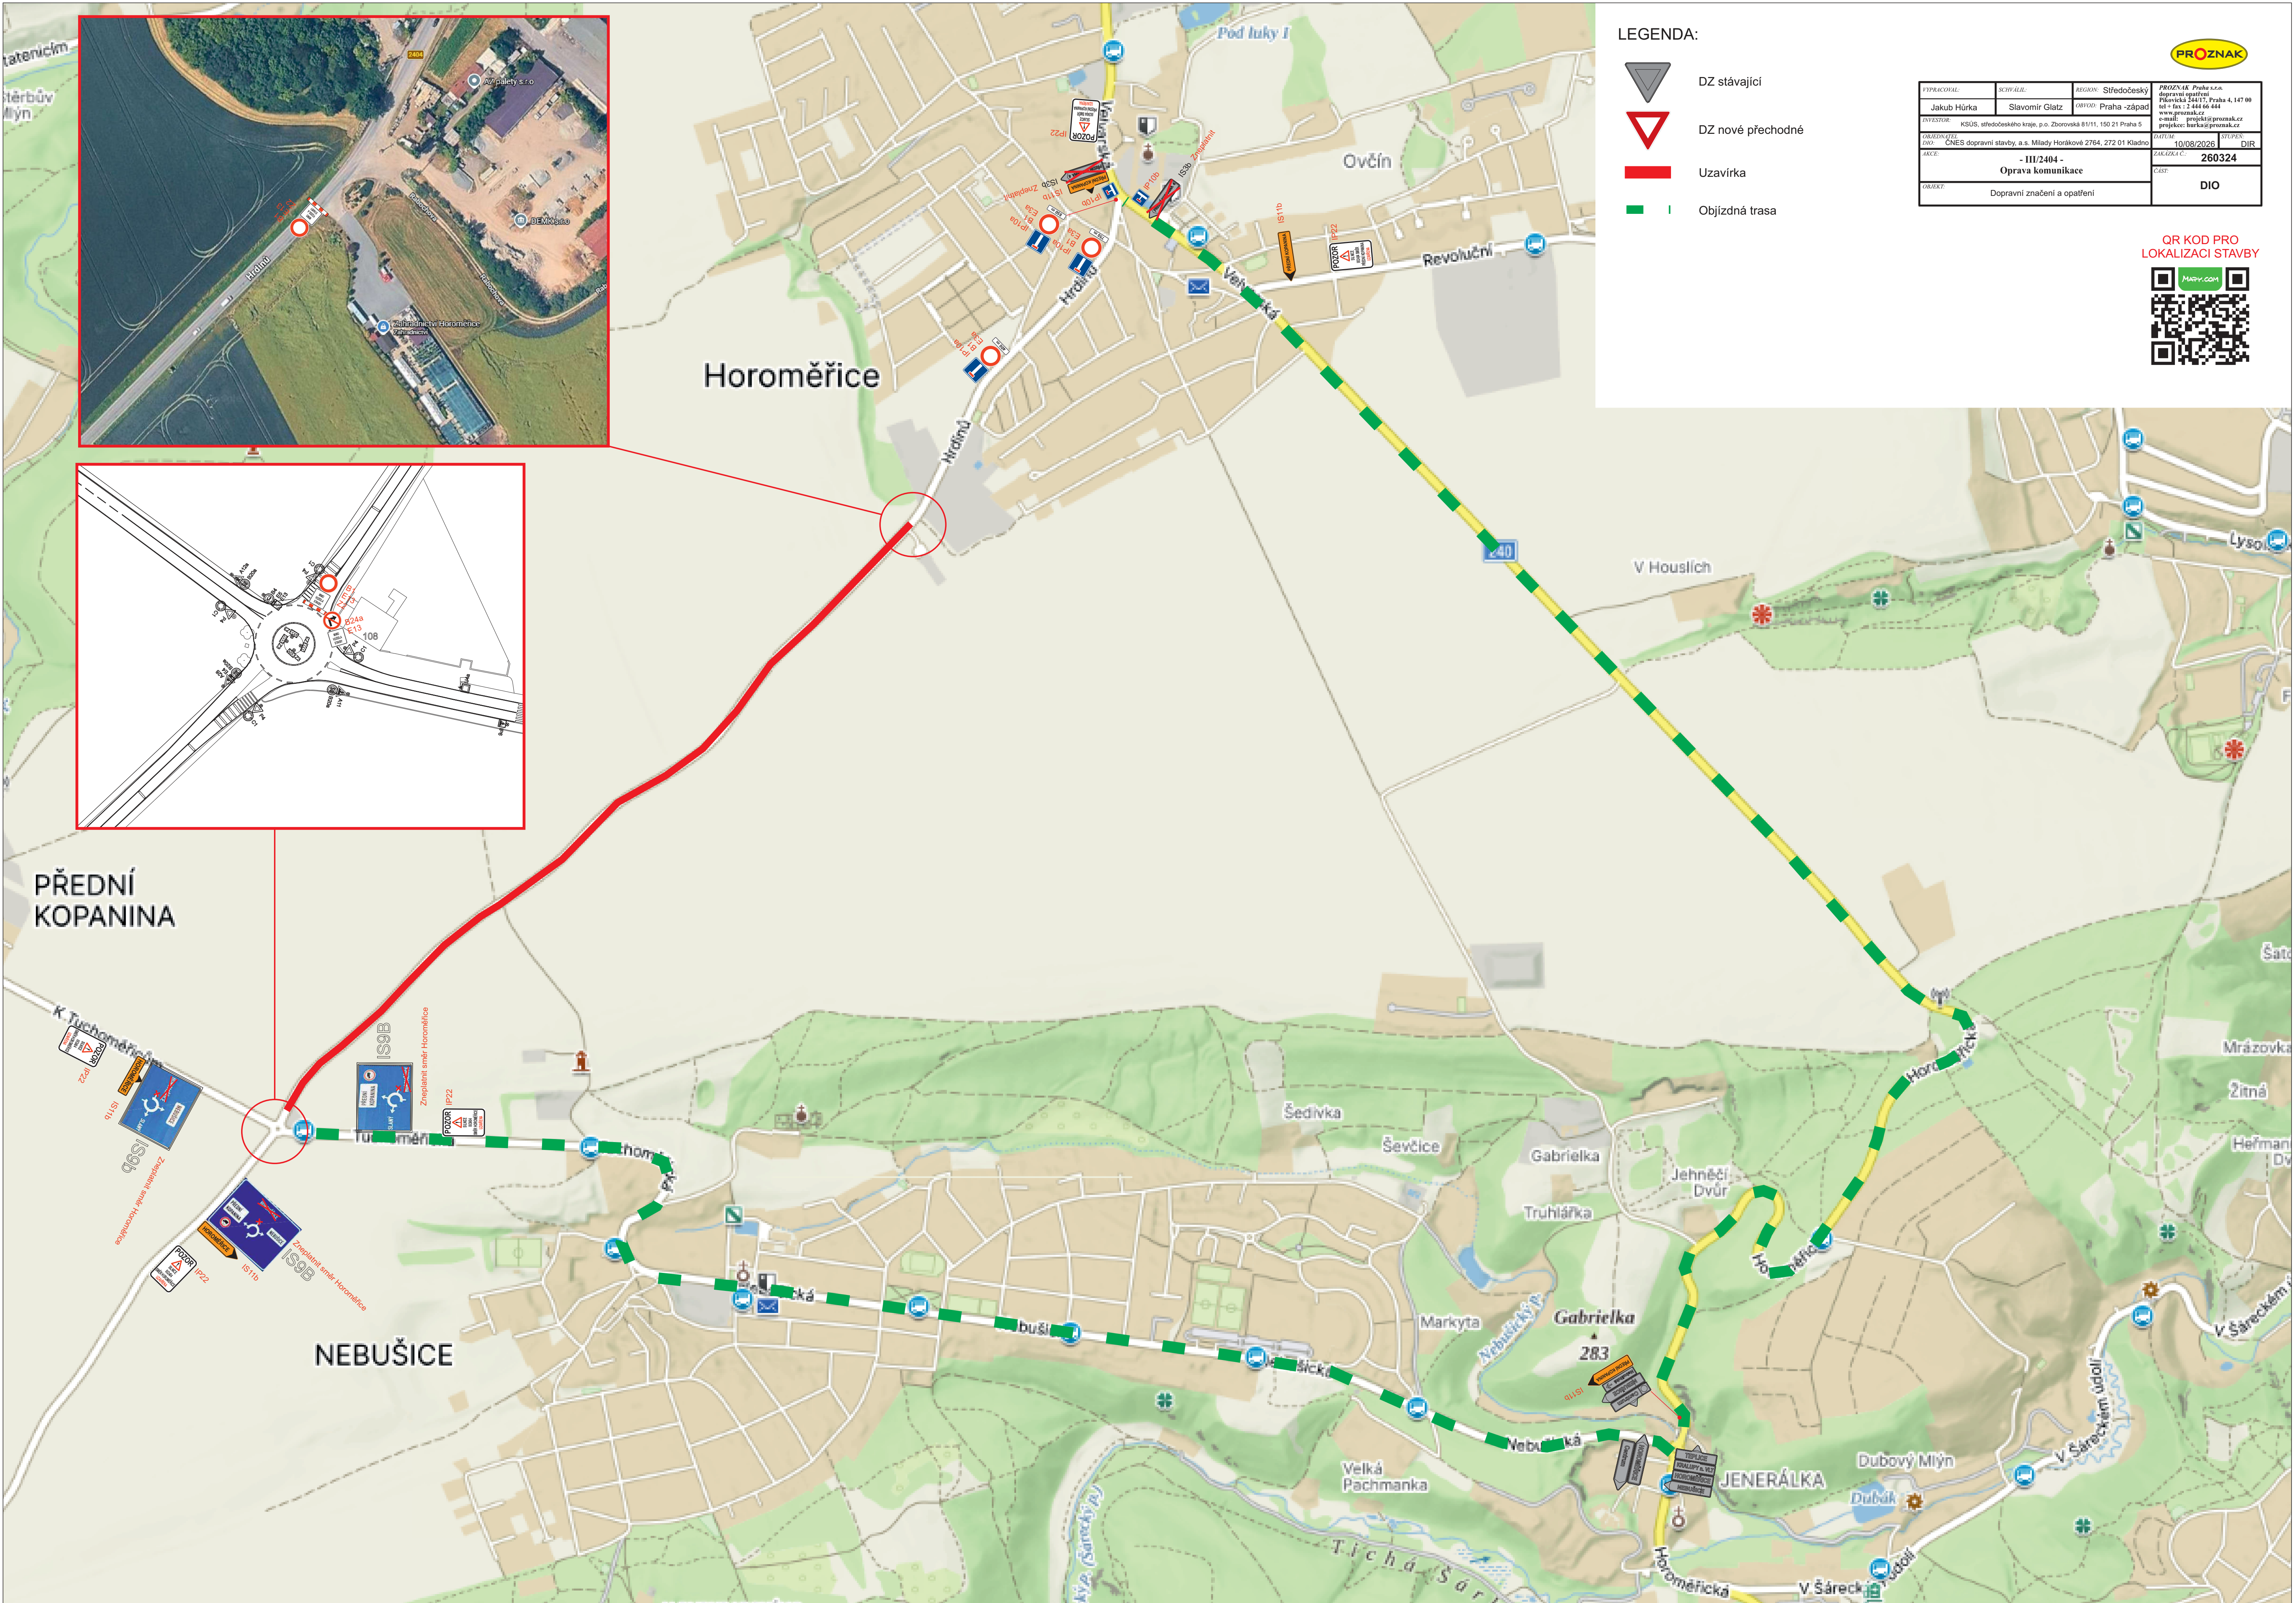

LEGENDA:

- DZ stávající
- DZ nové přechodné
- Uzavírka
- Objízdná trasa

VYPRACOVAL:		SCHVÁLIL:	REGION: Středočeský	PROZNAK Praha s.r.o. dopravní inženýring Převrátka 341/17, Praha 4, 147 00 tel + fax : 2 444 66 444 www.proznak.cz e-mail: projekt@proznak.cz projekce: lac@proznak.cz
JAKUB HÚRKA		SLAVOMÍR GLATZ	ODKUD: Praha - západ	
INVESTOR: KSÚS, středoečeského kraje, p.o. Zborovská 81/11, 150 21 Praha 5		OBJEDNATEL: ČNES dopravní stavby, a.s. Mladý Horákově 2764, 272 01 Kladno		DATA: 10/08/2020
NÁZEV: - 111/2404 - Oprava komunikace		ZAKAZATEL: 260324		DIR:
OBJEKT: Dopravní značení a opatření		CÍL: DIO		

QR KOD PRO
LOKALIZACI STAVBY

