



Návrh dopravně inženýrského opatření (DIO)

Statenice Topolová - vodovodní řad E3





razítko DOSS

Zodpovědná osoba: Tomáš Březina	Kontroloval: Tomáš Březina	Kreslil: Milan Chlup	 DOPRAVNÍ ZNAČENÍ
Objednatel: STAVOKOMPLET - 1. Vodohospodářská společnost, s.r.o.			
Akce: Statenice Topolová - vodovodní řad E3			
Obsah: Návrh DIO			
			Formát: A3
			Měřítko:
			Datum: 08/2026
			Účel: DIR
			Číslo výkresu: 1/2
			Paré č.:

Zodpovědná osoba: Tomáš Březina	Kontroloval: Tomáš Březina	Kreslil: Milan Chlup	SEDOZ DOPRAVNÍ ZNAČENÍ
Objednatel: STAVOKOMPLET - 1. Vodohospodářská společnost, s.r.o.			
Akce: Statenice Topolová - vodovodní řad E3			Formát: A3
Obsah: Návrh DIO - vyparkování			Měřítko:
			Datum: 08/2026
			Účel: DIR
			Číslo výkresu: 1/2
			Paré č.:

Dopravní značení B28+E13 budou osazeny minimálně sedm dní před zahájením prací

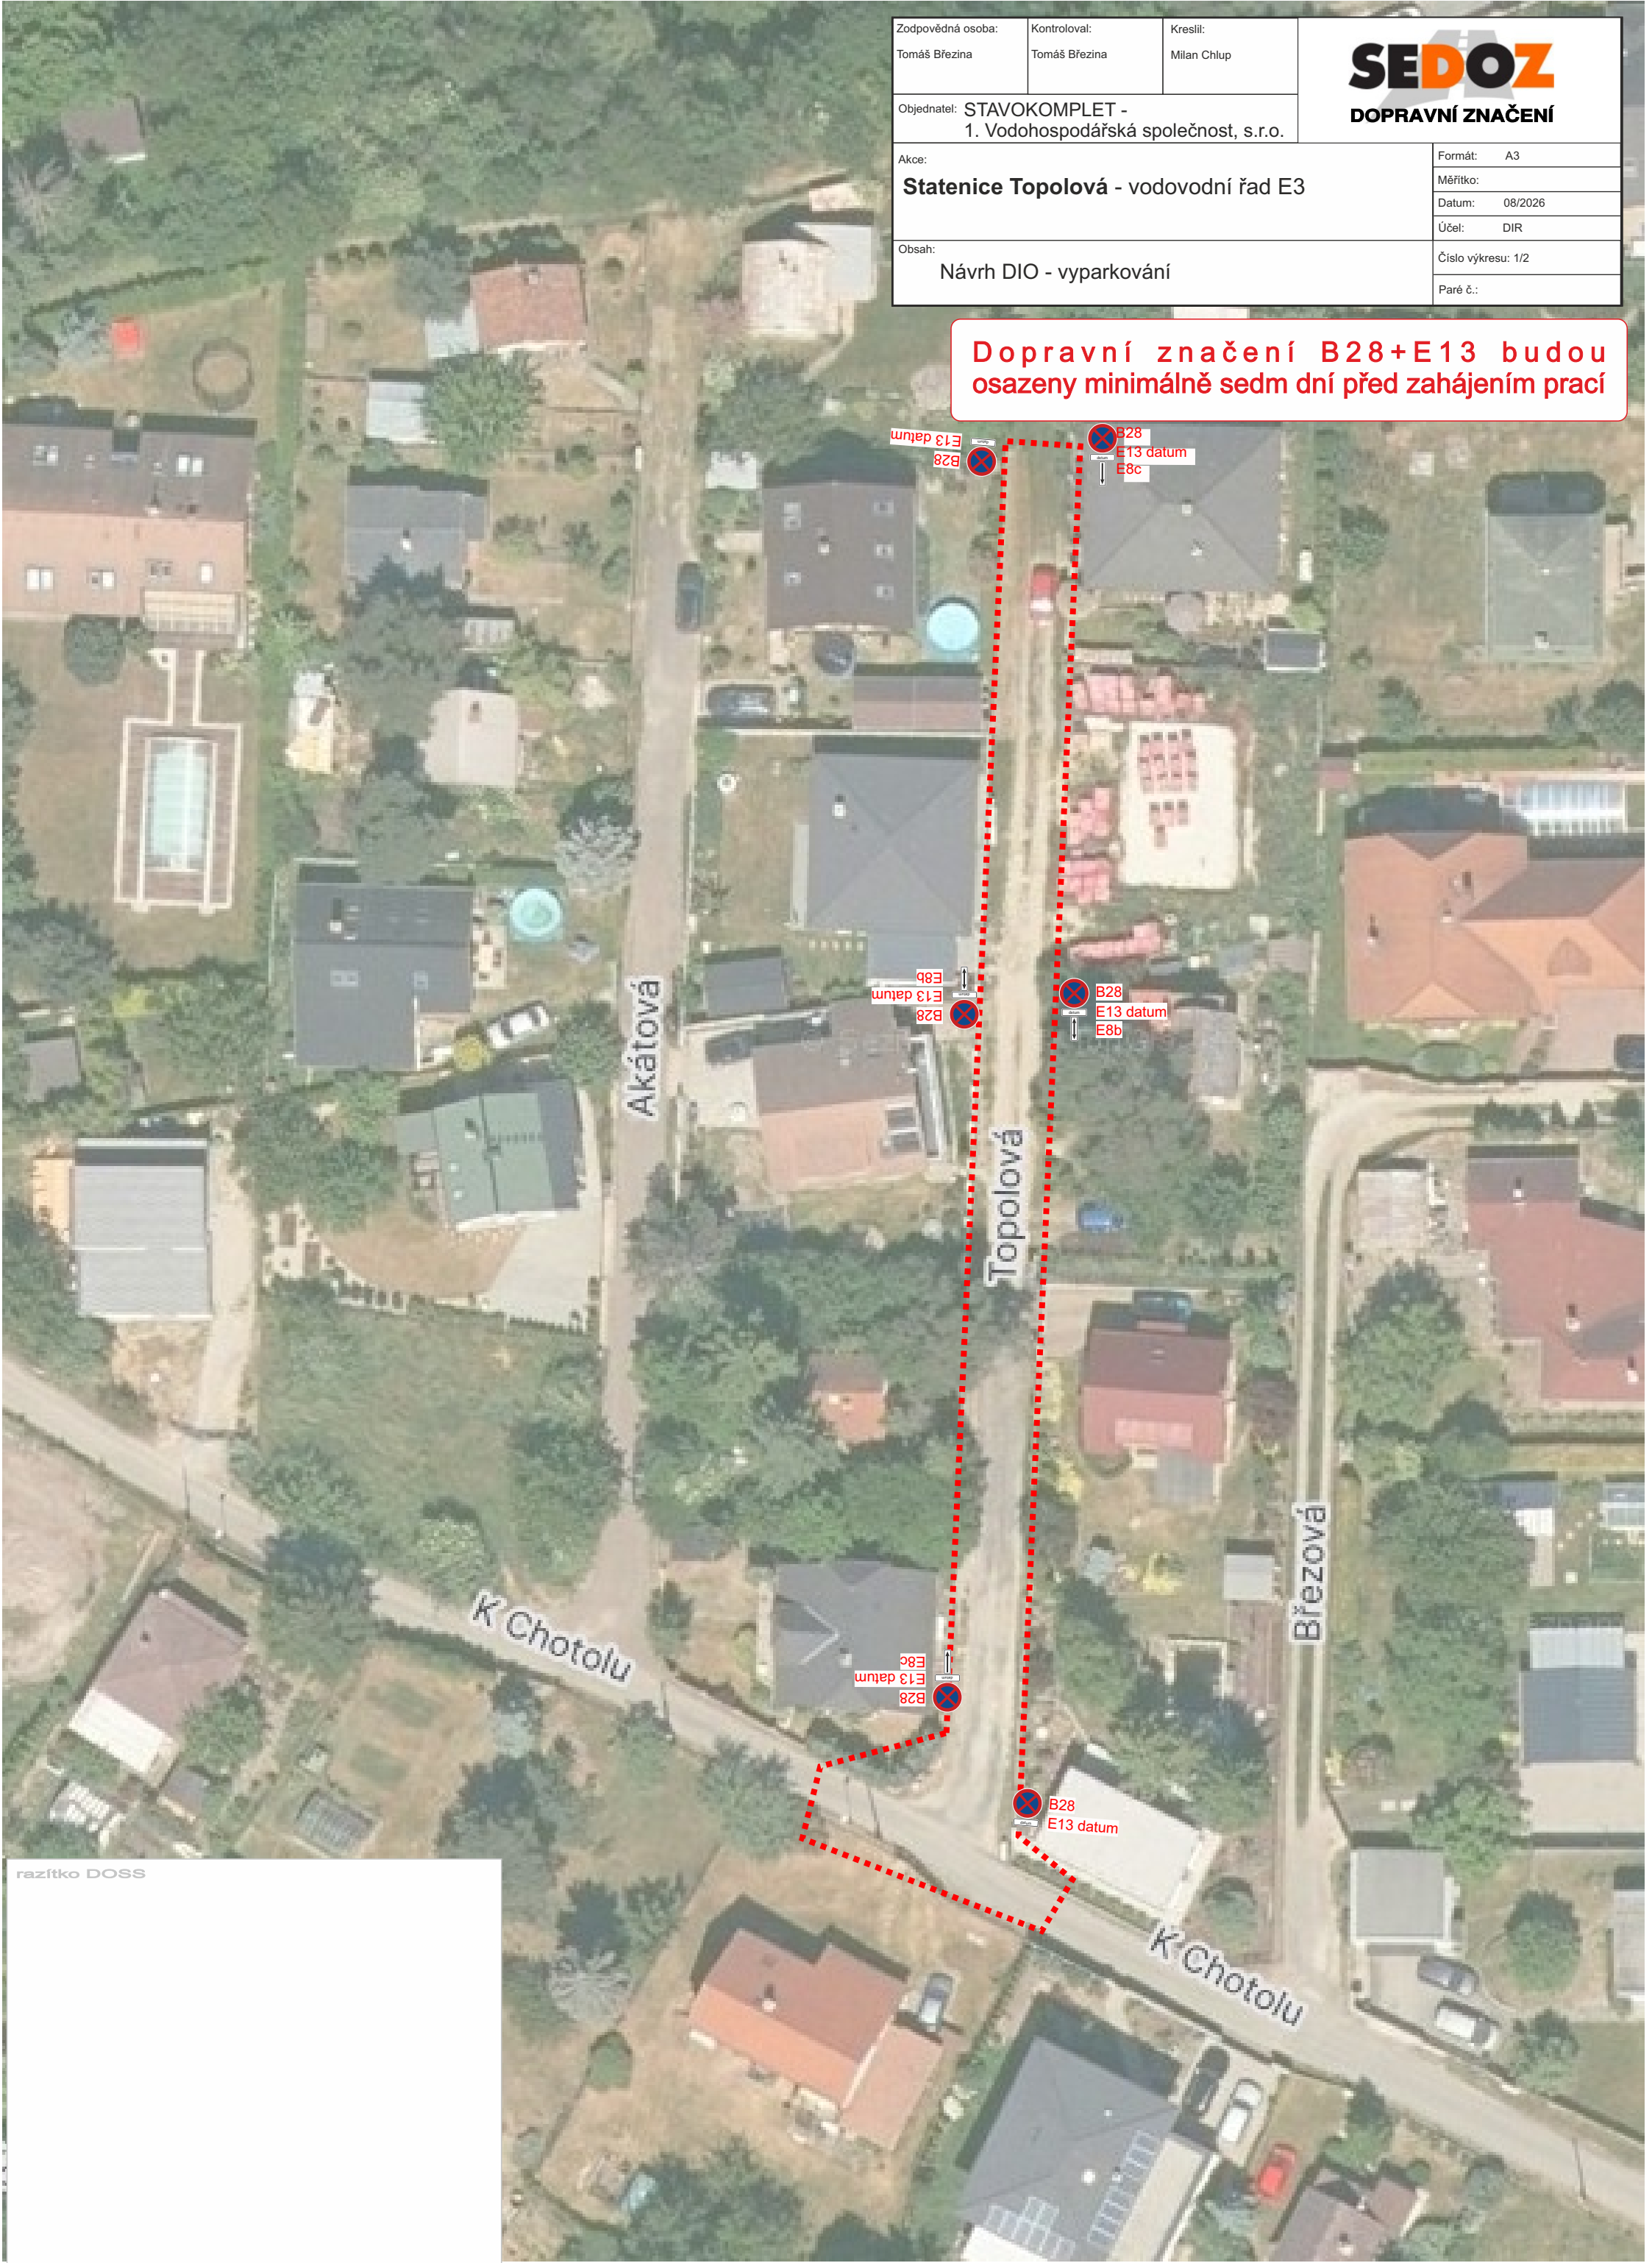

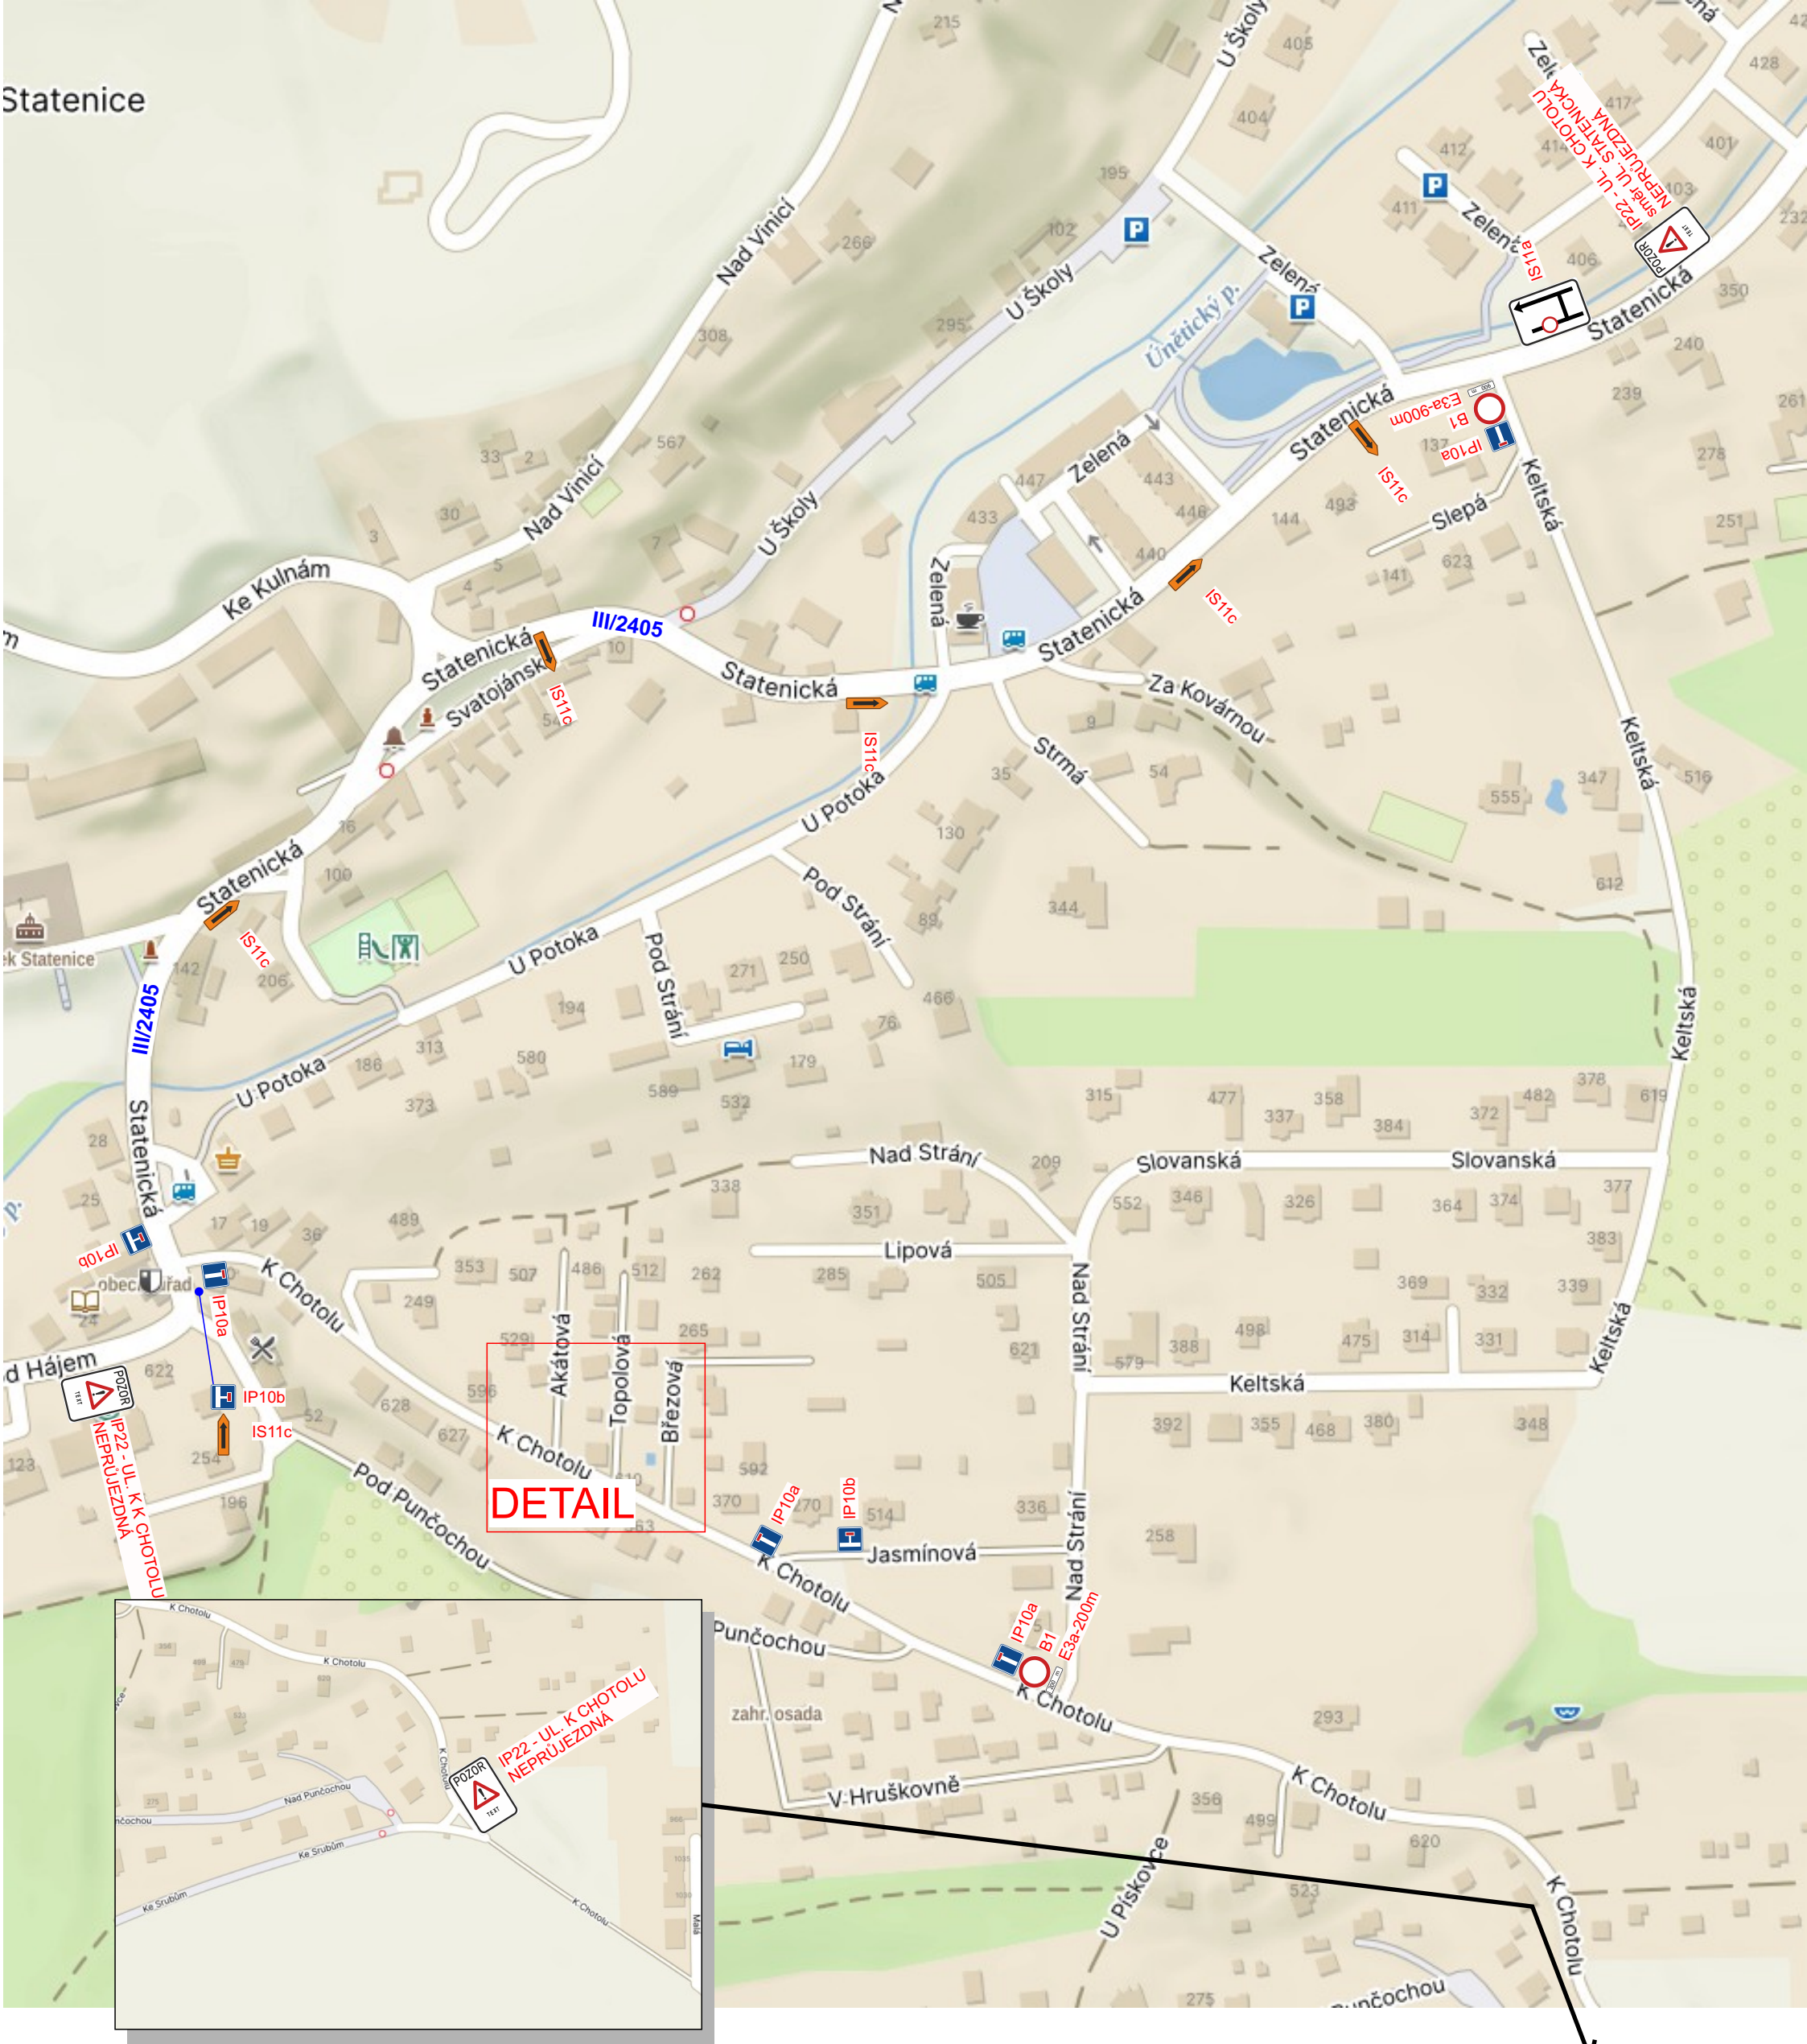

Zodpovědná osoba:		Kontroloval:	Kreslil:	SEDOZ DOPRAVNÍ ZNAČENÍ
Tomáš Březina		Tomáš Březina	Milan Chlup	
Objednatel: STAVOKOMPLET - 1. Vodohospodářská společnost, s.r.o.				
Akce:				Formát: A3
Statenice Topolová - vodovodní řad E3				Měřítko:
				Datum: 08/2026
Obsah:				Účel: DIR
				Číslo výkresu: 1/2
Návrh DIO				Paré č.:

Zodpovědná osoba: Tomáš Březina		Kontroloval: Tomáš Březina	Kreslil: Milan Chlup	SEDOZ DOPRAVNÍ ZNAČENÍ
Objednatel: STAVOKOMPLET - 1. Vodohospodářská společnost, s.r.o.				
Akce: Statenice Topolová - vodovodní řad E3				Formát: A3
				Měřítko:
				Datum: 08/2026
Obsah: Návrh DIO - DETAIL				Účel: DIR
				Číslo výkresu: 1/2
				Paré č.:

