


- LEGENDA:
- stávající hrany
 - hranice pozemků
 - betonový silniční obrubník
 - betonový sadový obrubník
 - stávající vodorovné a svislé dopravní značení (SDZ+VDZ)
 - VDZ a SDZ – návrh
 - uliční vpusti
 - lampa veřejného osvětlení
 - kabel veřejného osvětlení
 - dešťová kanalizace – jiná stavba
 - vozovka – asfaltová směs
 - chodníky a pl. pro pěší – betonová dlažba
 - chodníky a pl. pro pěší – betonová dlažba pojízdná
 - vytyčovací bod – viz TZ

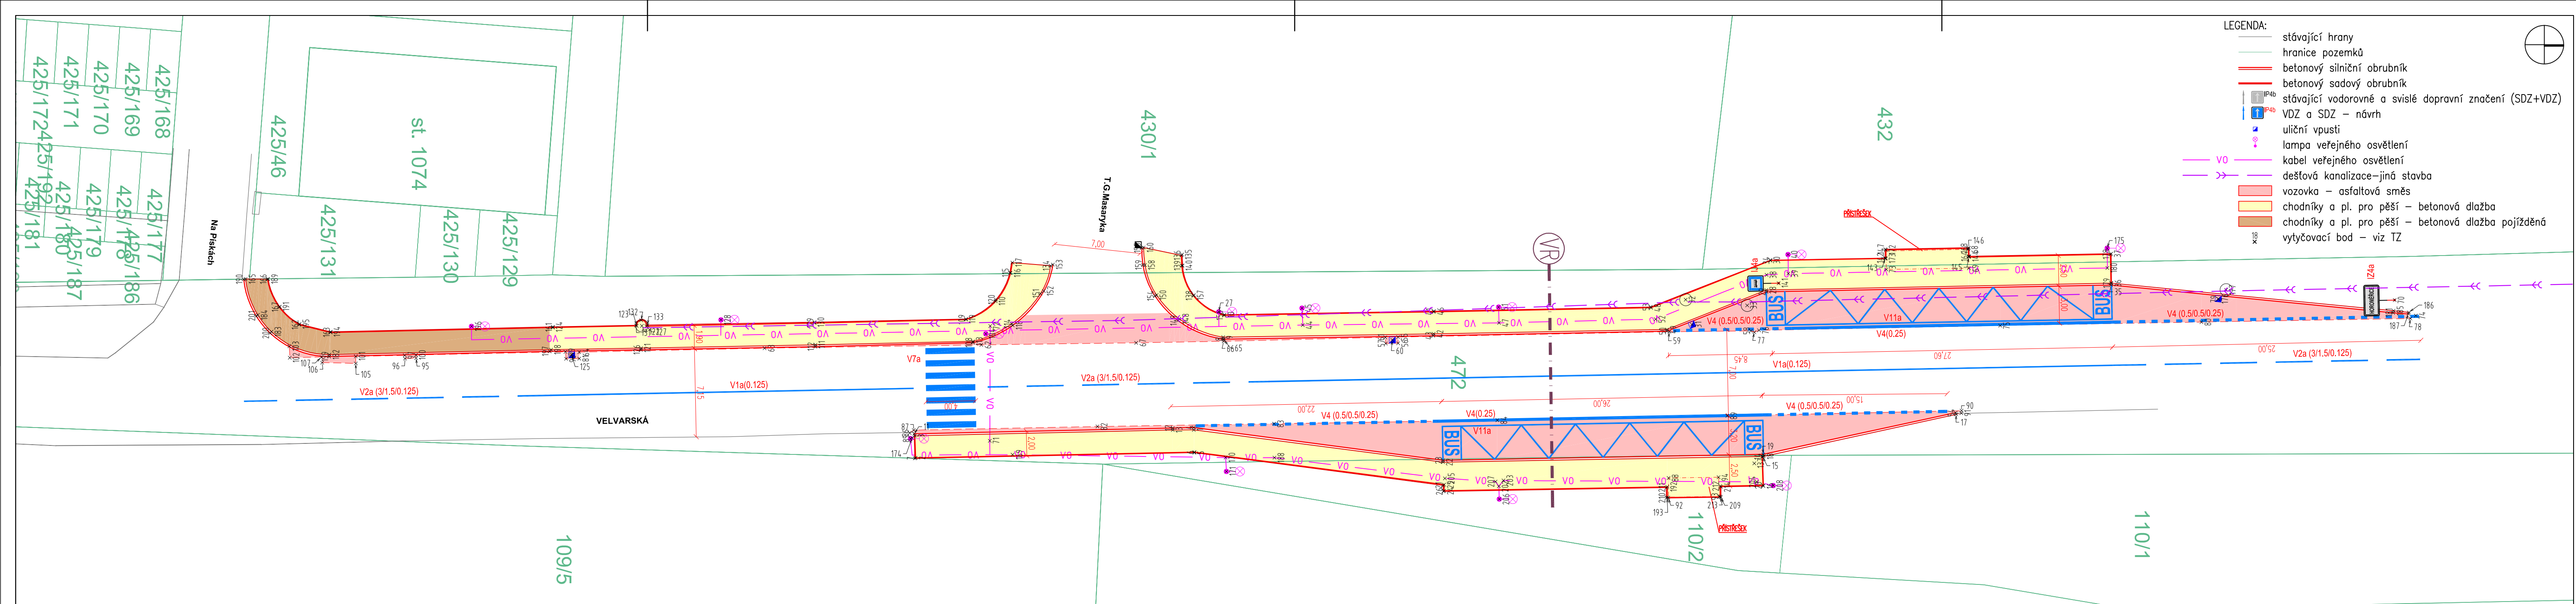

Akce

ZASTÁVKA MHD VELKÁ BRÁNA, ULICE VELVARSKÁ, HOROMĚŘICE

Objednatel PD

Shikun & Binui Horoměřice, s. r. o.
Evropská 2758/11
160 00 Praha 6
IČ 038 56 836

SOUŘADNICOVÝ SYSTÉM S-JTSK VÝŠKOVÝ SYSTÉM Bpv	
Zhotovitel PD	Ing. Robin Pešek Pavla Švandý ze Semčic 1073/3 150 00 Praha 5 - Smíchov IČ: 073 77 151
Příloha	Situační
Formát	3xA4
Datum	12/2019
Stupeň	DPS
Měřítko	1:250
Příloha č.	2

© návrh řešení obsažený ve výkresové a textové části je předmětem ochrany dle autorského zákona