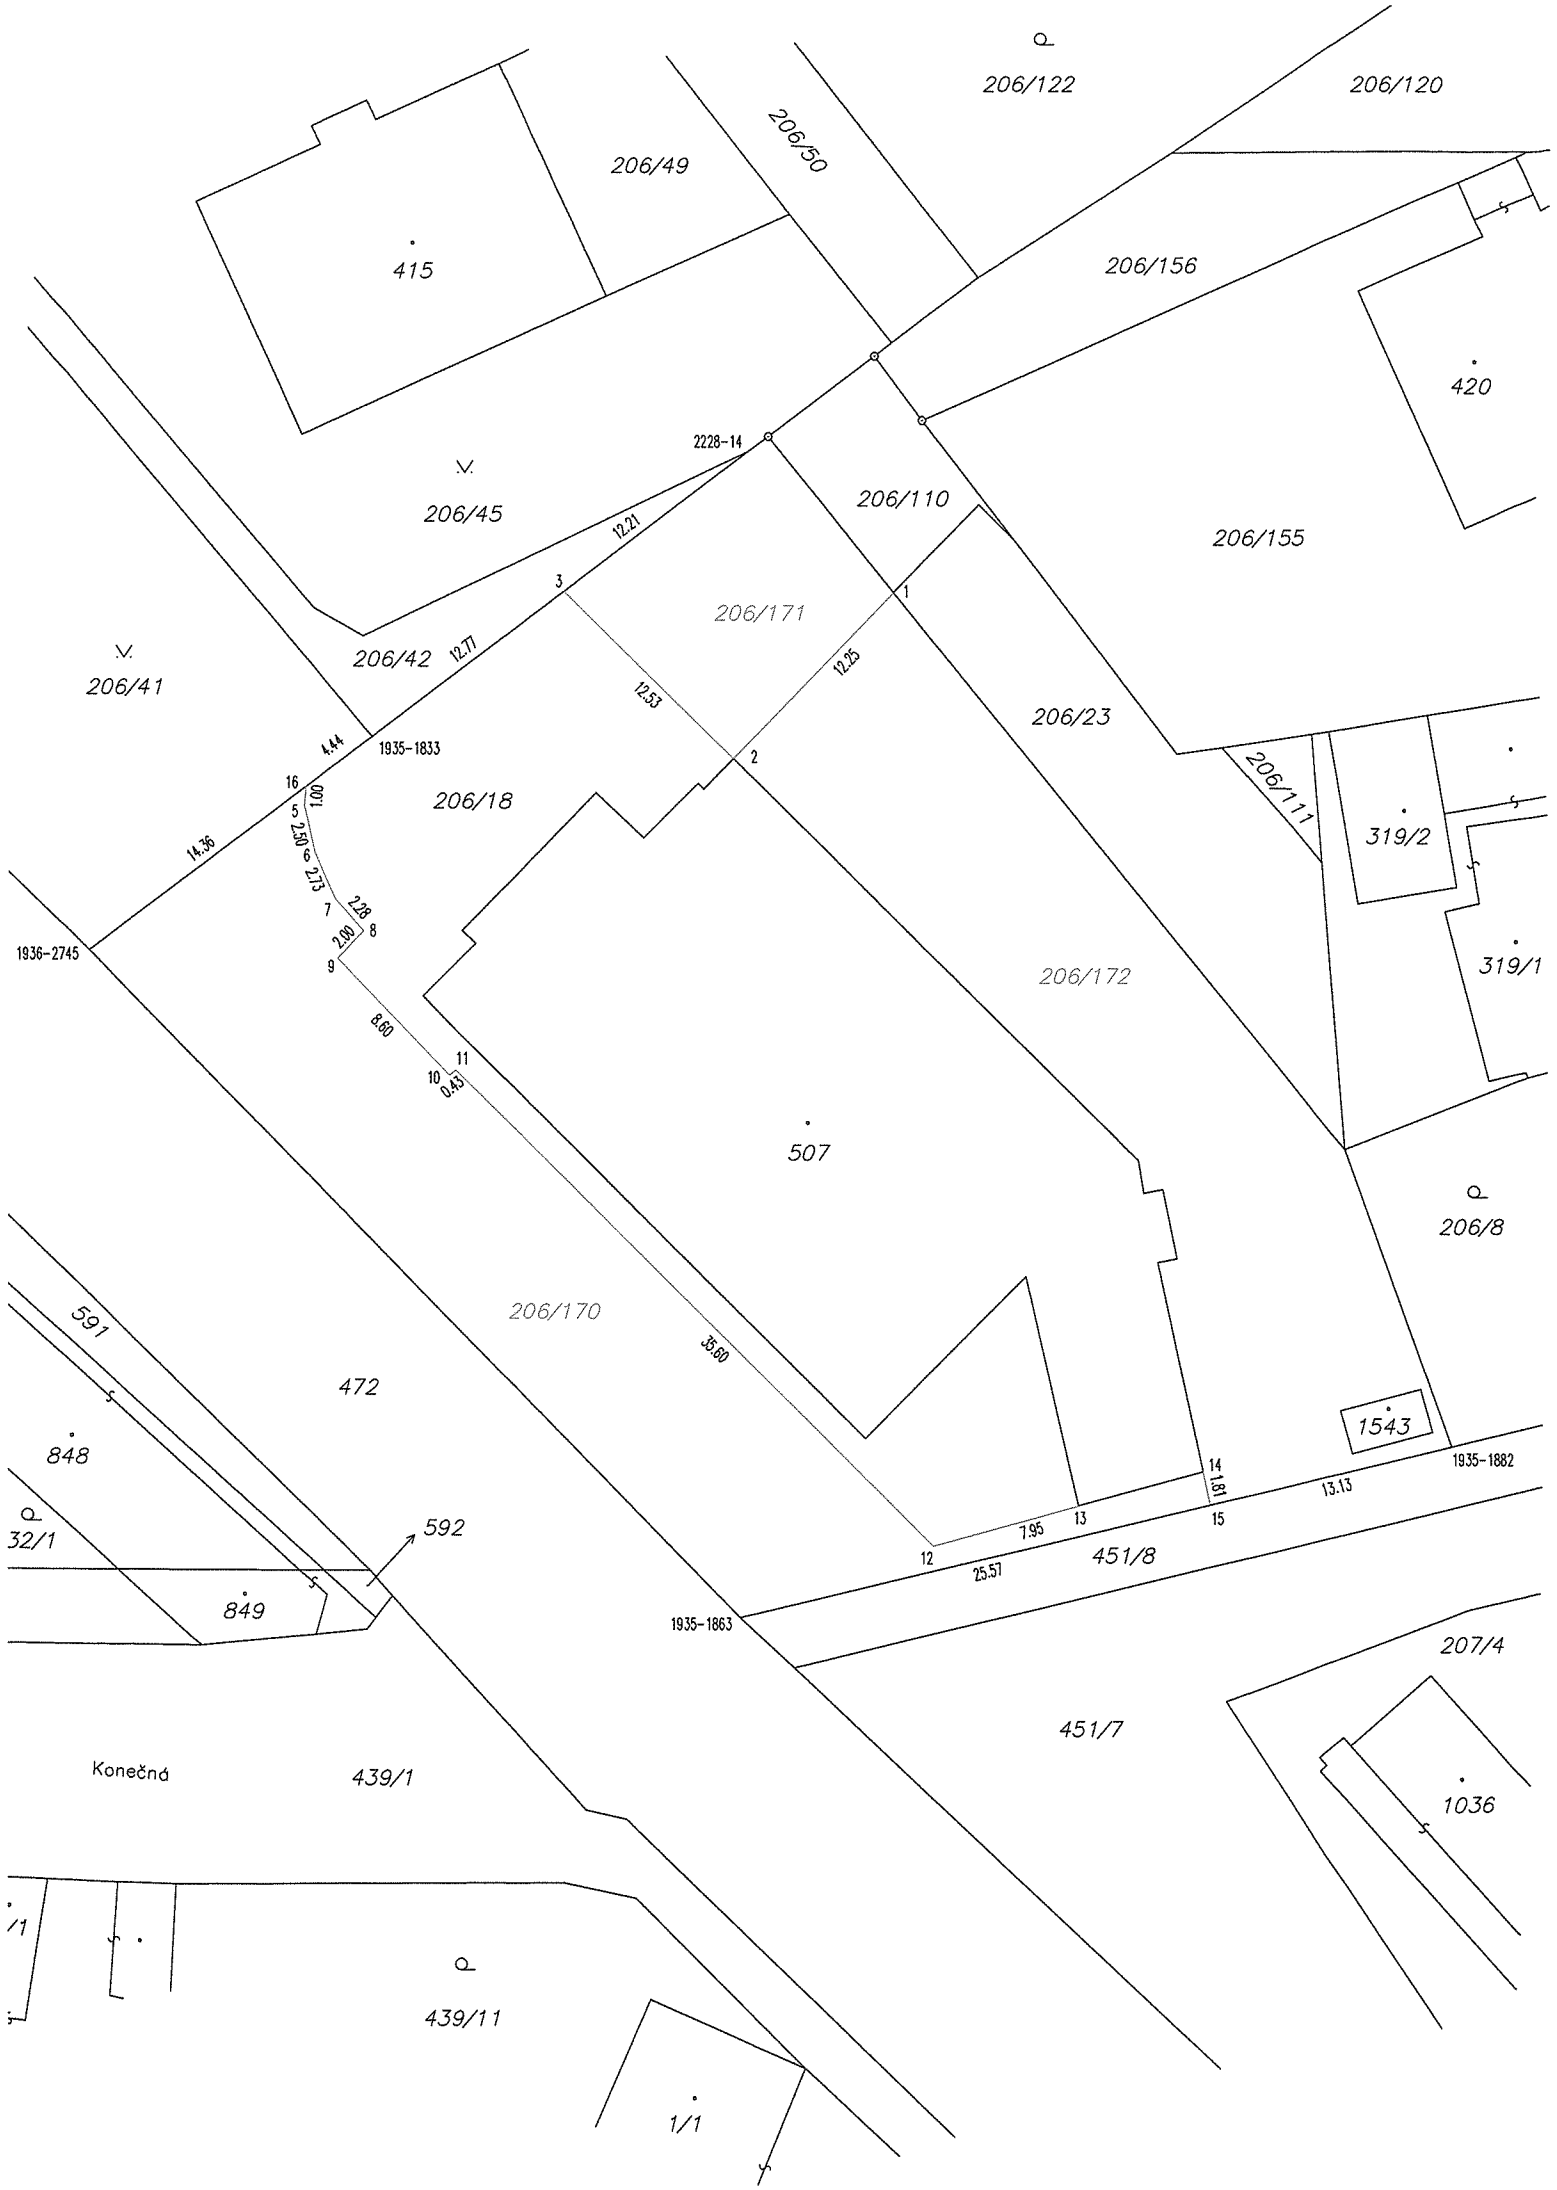

VÝKAZ DOSAVADNÍHO A NOVÉHO STAVU ÚDAJŮ KATASTRU NEMOVITOSTÍ

Dosavadní stav					Nový stav						Porovnání se stavem evidence právních vztahů					
Označení pozemku parc. číslem	Výměra parcely			Druh pozemku / Způsob využití	Označení pozemku parc. číslem	Výměra parcely		Druh pozemku / Způsob využití	Typ stavby / Způsob využití	Způs. určení výměr	Díl přechází z pozemku označeného v: katastru nemovitostí	Díl přechází z pozemku označeného v: dřívější poz. evidenci	Číslo listu vlastnictví	Výměra dílu		Označení dílu
	ha	m²				ha	m²							ha	m²	
206/18		15	96	ostat.pl. / manipulační pl.	206/18		3	75	ostat.pl. / manipulační pl.		0	206/18		60000		3	75	
					206/170		5	31	ostat.pl. / manipulační pl.		0	206/18		60000		5	31	
					206/171		1	48	ostat.pl. / manipulační pl.		2	206/18		60000		1	48	
					206/172		5	42	ostat.pl. / manipulační pl.		0	206/18		60000		5	42	
		15	96				15	96										

Seznam souřadnic (S-JTSK)

Souřadnice pro zápis do KN

Číslo bodu	Y	X	kód kv.	Poznámka
1935-1833	747929.22	1037328.45	8	žel.trubka
1935-1863	747909.82	1037374.95	8	hřeb
1935-1882	747872.25	1037365.89	8	roh plotu
1936-2745	747944.15	1037339.76	8	hřeb
2228-14	747909.37	1037313.40	3	hřeb
1	747901.64	1037320.81	3	hřeb
2	747910.12	1037329.58	3	roh stavby
3	747919.08	1037320.76	3	sl.plotu
5	747932.82	1037332.10	3	sl.plotu
6	747932.26	1037334.56	3	sl.plotu
7	747931.16	1037337.04	3	sl.plotu
8	747929.65	1037338.71	3	sl.plotu
9	747931.06	1037340.15	3	roh op.zdi
10	747925.11	1037346.31	3	roh op.zdi
11	747924.80	1037346.05	3	roh op.zdi
12	747899.59	1037371.15	3	hřeb
13	747891.96	1037369.03	3	roh stavby
14	747885.37	1037367.21	3	roh stavby
15	747885.00	1037368.96	3	hřeb
16	747932.73	1037331.11	8	hřeb

GEOMETRICKÝ PLÁN pro

rozdělení pozemku

Geometrický plán ověřil úředně oprávněný zeměměřický inženýr:

Jméno, příjmení: *Ing. Kamil Holubec*

Číslo položky seznamu úředně oprávněných zeměměřických inženýrů: *1807/1998*

Dne: *13.10.2020* Číslo: *7378/2020*

Náležitostmi a přesností odpovídá právním předpisům.

Stejnopis ověřil úředně oprávněný zeměměřický inženýr:

Jméno, příjmení: Ing.Kamil Holubec

Číslo položky seznamu úředně oprávněných zeměměřických inženýrů: 1807/1998

Dne: 23.10.2020 Číslo: 7392/2020

Tento stejnopis odpovídá geometrickému plánu v elektronické podobě uloženému v dokumentaci katastrálního úřadu.

Vyhotovitel: GEOKING s.r.o
Mostní 747, Kralupy nad Vltavou
IČ:24846015, tel.:603 824 034
e-mail:kholubec@iol.cz

Číslo plánu: *2289-5279/2020*

Okres: *Praha-západ*

Obec: *Horoměřice*

Kat. území: *Horoměřice*

Mapový list: *Kralupy nad Vltavou 9-8/42*

Dosavadním vlastníkům pozemků byla poskytnuta možnost seznámit se v terénu s průběhem navrhovaných nových hranic, které byly označeny předepsaným způsobem:

Katastrální úřad souhlasí s očíslováním parcel.

KÚ pro Středočeský kraj
KP Praha-západ
Ing. Ivana Krausová
PGP-2890/2020-210
2020.10.20 16:42:55 CEST

Ověření stejnopisu geometrického plánu v listinné podobě.

Ing. Kamil HOLUBEC
Podle seznamu ČÚZK č.1807/1998, vložka číslo 818 ode dne 1. 1. 2001/1994 sb.
Úředně oprávněný zeměměřický inženýr