



HOROMĚŘICE ÚZEMNÍ PLÁN

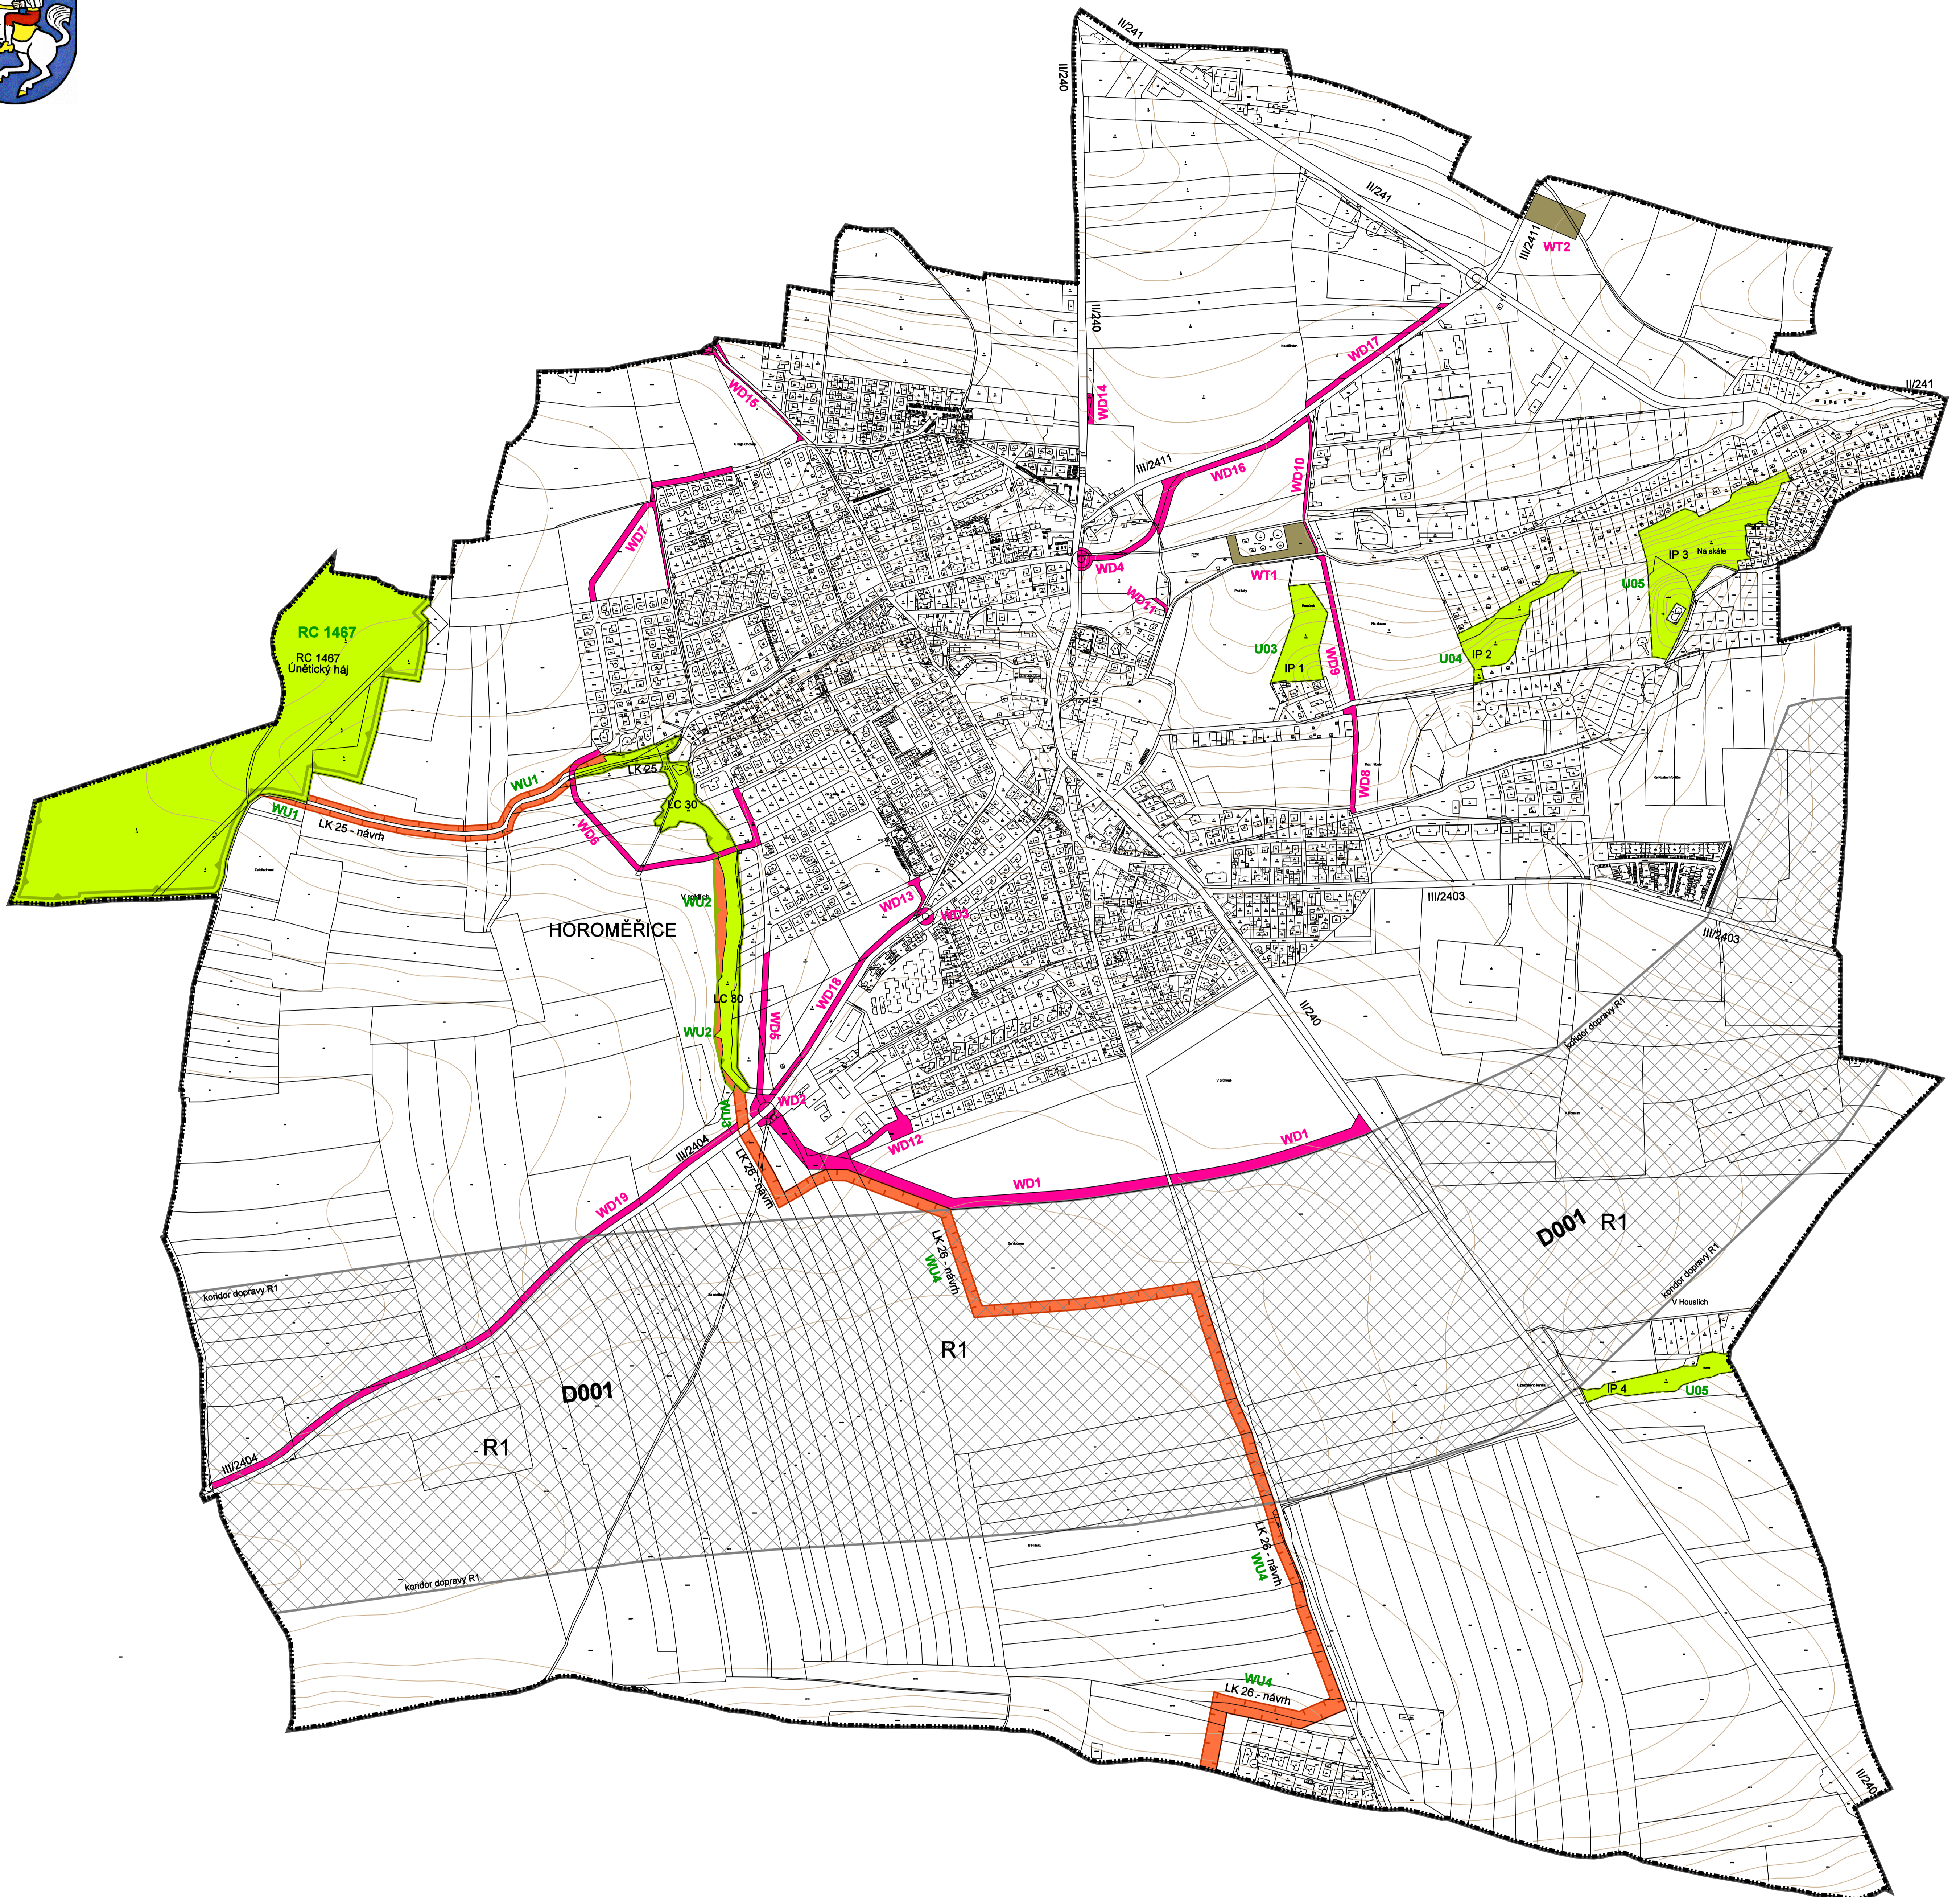

VÝKRES VEŘEJNĚ PROSPĚŠNÝCH STAVEB, OPATŘENÍ A ASANACÍ

1 : 5 000

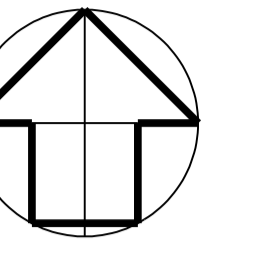

HRANICE ÚZEMÍ

HRANICE ÚZEMÍ OBCE HOROMĚŘICE
k.ú. Horoměřice

VEŘEJNĚ PROSPĚŠNÉ STAVBY

DOPRAVNÍ INFRASTRUKTURA

- WD1** Komunikace
- propojení silnic III/240 a III/2404
- WD2** Komunikace
- okružní křižovatka na silnici III/2404
- WD3** Komunikace
- okružní křižovatka na silnici III/2404
- WD4** Komunikace
- okružní křižovatka na silnici III/240
- přeložka silnice III/2411
- WD5** Komunikace
- místní obslužná komunikace
- WD6** Komunikace
- místní obslužná komunikace
- WD7** Komunikace
- místní obslužná komunikace
- WD8** Komunikace
- místní obslužná komunikace
- WD9** Komunikace
- místní obslužná komunikace
- WD10** Komunikace
- rozšíření místní obslužné komunikace
- WD11** Komunikace
- místní obslužná komunikace
- WD12** Komunikace
- místní obslužná komunikace
- WD13** Komunikace
- místní obslužná komunikace
- WD14** Komunikace
- autobusová zastávka
- WD15** Komunikace
- rozšíření místní obslužné komunikace
- WD16** Komunikace
- pěší a cyklistická komunikace
- pás doprovodné zeleně

- WD17** Komunikace
- pěší a cyklistická komunikace
- pás doprovodné zeleně
- WD18** Komunikace
- pěší a cyklistická komunikace
- pás doprovodné zeleně
- WD19** Komunikace
- pěší a cyklistická komunikace
- pás doprovodné zeleně

TECHNICKÁ INFRASTRUKTURA

- WT1** Čistírna odpadních vod - ČOV
- plocha pro rozšíření čistírny odpadních vod
- WT2** Plocha pro rozvod elektrické energie
- plocha pro umístění transformovny VVN/VN

D001

Koridory dopravy
silniční - R1

VEŘEJNĚ PROSPĚŠNÁ OPATŘENÍ

ÚZEMNÍ SYSTÉM EKOLOGICKÉ STABILITY - ÚSES

- Založení prvku systému ÚSES s návrhem změn v krajině
- WU1** Biokoridor lokální - LK
založení prvku lokálního ÚSES - LK 25
- WU2** Biocentrum lokální - LC
rozšíření prvku lokálního ÚSES - LC 30
- WU3** Biokoridor lokální - LK
založení prvku lokálního ÚSES - LK 26 - sever
- WU4** Biokoridor lokální - LK
založení prvku lokálního ÚSES - LK 26
- Založení prvku systému ÚSES beze změn v krajině
- RC 1467** Biocentrum regionální
prvek regionálního ÚSES - RC 1467 Únětický háj
- U01** Biokoridor lokální - LK
prvek lokálního ÚSES - LK 25 - východ
- U02** Biocentrum lokální - LC
prvek lokálního ÚSES - LC 30
- U03** Interakční prvek - IP
prvek lokálního ÚSES - IP 1
- U04** Interakční prvek - IP
prvek lokálního ÚSES - IP 2
- U05** Interakční prvek - IP
prvek lokálního ÚSES - IP 3
- U06** Interakční prvek - IP
prvek lokálního ÚSES - IP 4

Mapové podklady

- POLOHOPIŠ
katastrální mapa
- VÝŠKOPIS
vstevnice

Objednavatel : Obec Horoměřice
Pořizovatel : Obecní úřad Horoměřice
Zhotovitel : Ing. arch. MILIČ MARYŠKA
Datum : 2017

HOROMĚŘICE - k.ú. Horoměřice ÚZEMNÍ PLÁN

VÝKRES VEŘEJNĚ PROSPĚŠNÝCH
STAVEB, OPATŘENÍ A ASANACÍ

měřítko : 1 : 5 000

C