HOROMĚŘICE
ÚZEMNÍ PLÁN

KOORDINAČNÍ VÝKRES

1 : 5 000

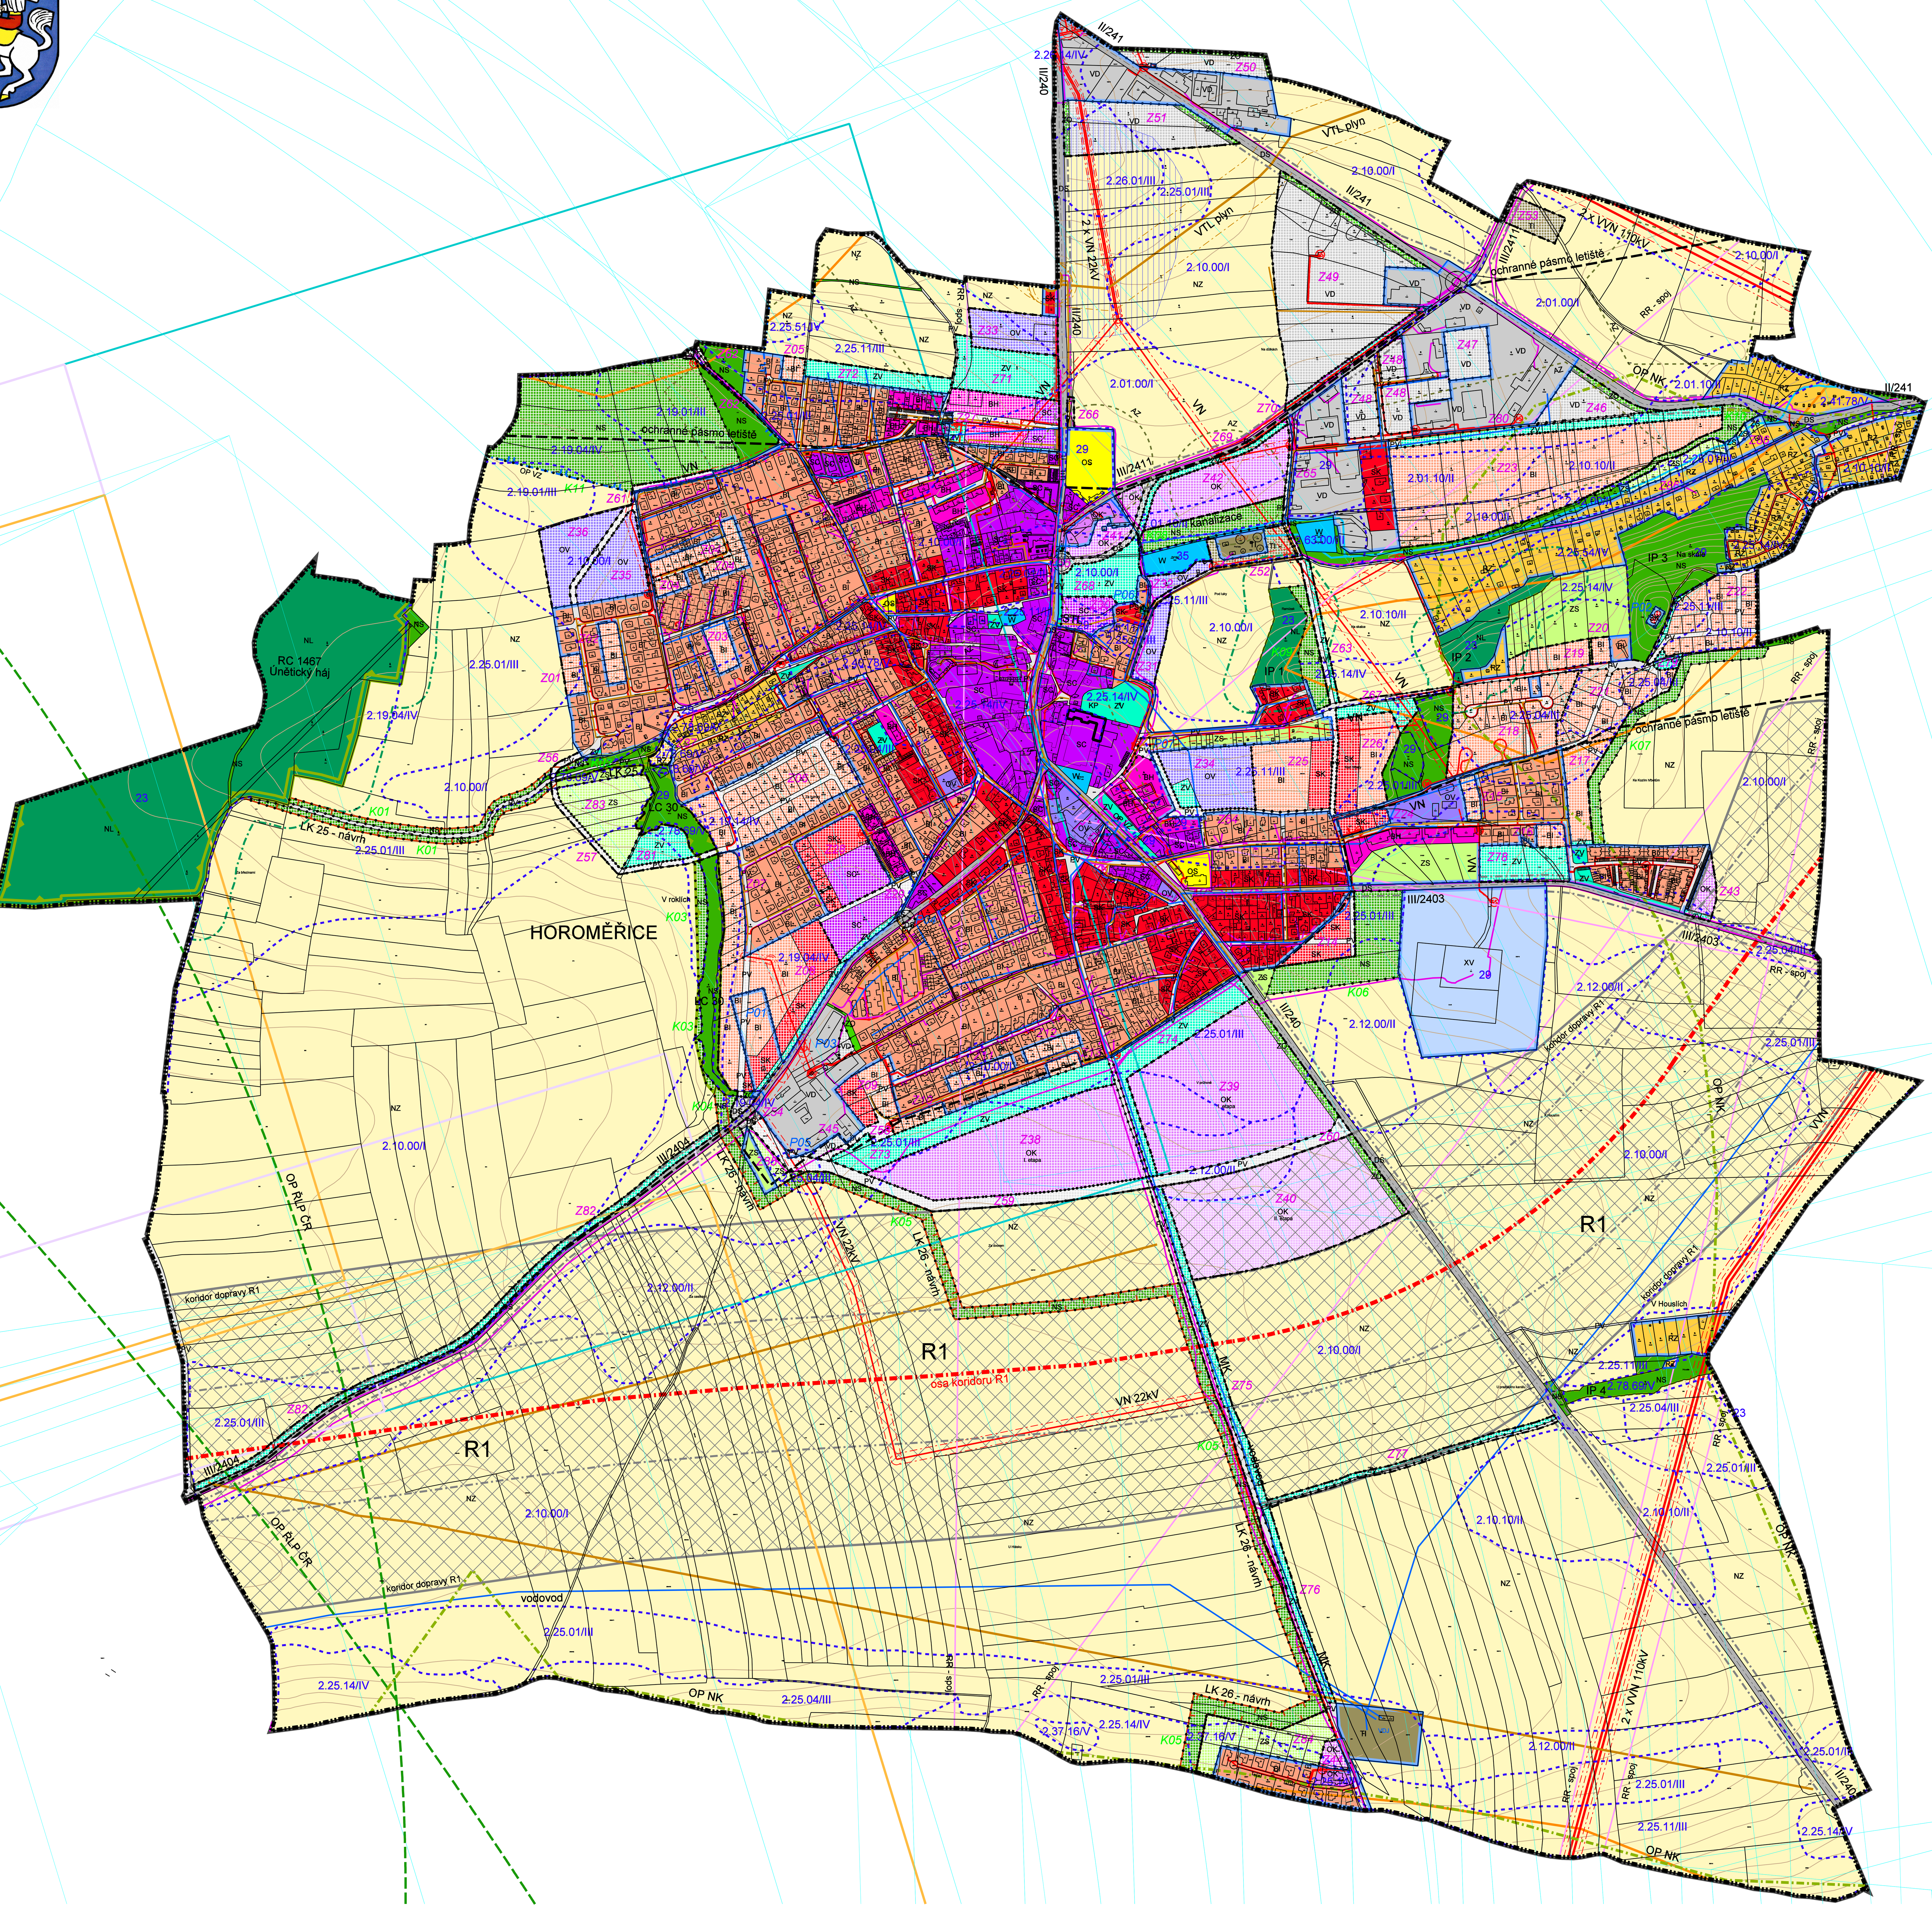

HRANICE ÚZEMÍ

- HRANICE ÚZEMÍ OBCE HOROMĚŘICE – k.ú. Horoměřice
- HRANICE ZASTAVĚNÉHO ÚZEMÍ – ke dni 29.2. 2016
- Z01 – ZASTAVITELNÉ PLOCHY
- P01 – PLOCHY PŘESTAVBY
- K01 – PLOCHY ZMĚN V KRAJINĚ

PLOCHY S ROZDÍLNÝM ZPŮSOBEM VYUŽITÍ

PLOCHY URBANIZOVANÉ

STAV plochy stabilizované / NÁVRH plochy změn rozvojové

BI	PLOCHY BYDLENÍ v rodinných domech
BH	PLOCHY BYDLENÍ v bytových domech
SC	PLOCHY SMÍŠENÉ OBYTNÉ smíšené v centru obce
SK	PLOCHY SMÍŠENÉ OBYTNÉ bydlení a obslužná komerční zařízení
OV	PLOCHY OBČANSKÉHO VYBAVENÍ zařízení veřejné infrastruktury
OS	PLOCHY OBČANSKÉHO VYBAVENÍ tělovýchovná a sportovní zařízení (plochy nejsou navrženy)
OK	PLOCHY OBČANSKÉHO VYBAVENÍ komerční a obslužná zařízení
RZ	PLOCHY REKREACE zahrádkářské osady
TI	PLOCHY TECHNICKÉ INFRASTRUKTURY technická zařízení
VD	PLOCHY VÝROBY A SKLADOVÁNÍ drobná výroba a komerční zařízení
DS	PLOCHY DOPRAVNÍ INFRASTRUKTURY silniční
XV	PLOCHY SPECIFICKÉ ochrana a bezpečnost státu (plochy nejsou navrženy)
PV	PLOCHY VEŘEJNÝCH PROSTRANSTVÍ komunikace a veřejné prostory
ZV	PLOCHY VEŘEJNÝCH PROSTRANSTVÍ parková zeleň, zařízení pro oddech a relaxaci
ZS	PLOCHY ZELENĚ zeleň soukromá a vyhrazená
ZO	PLOCHY ZELENĚ zeleň ochranná, izolační a doprovodná

PLOCHY NEURBANIZOVANÉ

STAV plochy stabilizované / NÁVRH plochy změn

NL	PLOCHY LESNÍ pozemky určené k plnění funkce lesa (plochy nejsou navrženy)
NZ	PLOCHY ZEMĚDĚLSKÉ zemědělská půda (plochy nejsou navrženy)
NS	PLOCHY SMÍŠENÉ NEZASTAVĚNÉHO ÚZEMÍ přírodní, vodní, zemědělské, lesní
W	PLOCHY VODNÍ A VODOHOSPODÁŘSKÉ vodní toky a vodní nádrže (plochy nejsou navrženy)

KORIDORY VEŘEJNÉ INFRASTRUKTURY

Dopravní infrastruktura

- **Koridor dopravy** silniční - R1

LIMITY VYUŽITÍ ÚZEMÍ

KULTURNÍ LIMITY

Ochrana památek

- **Kulturní památky - KP** registrované
- **Archeologická zóna - AZ** zóna s předpokladem archeologických nálezů

PŘÍRODNÍ LIMITY

Ochrana přírody a krajiny, ochrana lesa

- **Památné stromy - PS**
- **Hranice biochory**
- **Vzdálenost 50 m od okraje lesa** (pozemků určených k plnění funkce lesa-PUPFL)

Ochrana vod

- **Hranice ochranného pásma vodního zdroje - VZ**

Zemědělský půdní fond

- 2.25.11/III – **Kód BPEJ / Třída ochrany ZPF**
- **Hranice BPEJ**
- **Investice do ZPF** provedená meliorace

TECHNICKÉ LIMITY

Dopravní infrastruktura

- **Návrh komunikace - silniční okruh Prahy R1** osa komunikace
- **Ochranná pásma silnic**
- **Ochranné pásmo letiště** zóna A - hluk
- **Ochranné pásmo letiště**
- **Ochranné pásmo letiště**
- **Ochranné pásmo letiště**
- **Ochranné pásmo letiště**
- **Ochranná pásma ŘLP ČR**

Technická infrastruktura

- **VVN 110kV nadzemní elektrická vedení** stav
- **VN 22kV nadzemní elektrická vedení (s ochranným pásmem)** stav
- **VN kabelová elektrická vedení** stav
- **VTL plyn** stav
- **STL plyn** stav
- **Vodovod** stav
- **Kanalizace** stav
- **Komunikační vedení** stav
- **Radioreléový spoj** stav

ÚZEMNÍ SYSTÉM EKOLOGICKÉ STABILITY

- **HRANICE OCHRANNÉHO PÁSMA - OP NK** Biokoridoru nadregionálního *ochranné pásmo NK*
- **BIOCENTRUM REGIONÁLNÍ - RC** hranice biocentra *stav - funkční a částečně funkční*
- **BIOCENTRUM LOKÁLNÍ - LC** hranice biocentra *stav - funkční a částečně funkční*
- **BIOKORIDOR LOKÁLNÍ - LK** hranice biokoridoru *stav - funkční a částečně funkční*
- **BIOKORIDOR LOKÁLNÍ - LK** hranice biokoridoru *návrh*
- **INTERAKČNÍ PRVEK - IP**

Mapové podklady

- **POLOHOPIS** katastrální mapa
- **VÝŠKOPIS** vrstevnice

Objednavatel	:	Obec Horoměřice
Pořizovatel	:	Obecní úřad Horoměřice
Zhotovitel	:	Ing. arch. MILIČ MARYŠKA
Datum	:	2017

HOROMĚŘICE - k.ú. Horoměřice
ODŮVODNĚNÍ ÚZEMNÍHO PLÁNU

KOORDINAČNÍ VÝKRES — měřítko : 1 : 5 000 — **D**