



HOROMĚŘICE



REGULAČNÍ PLÁN LOKALITA Z10-A NAD PRAHOU

HLAVNÍ VÝKRES

1 : 1 000

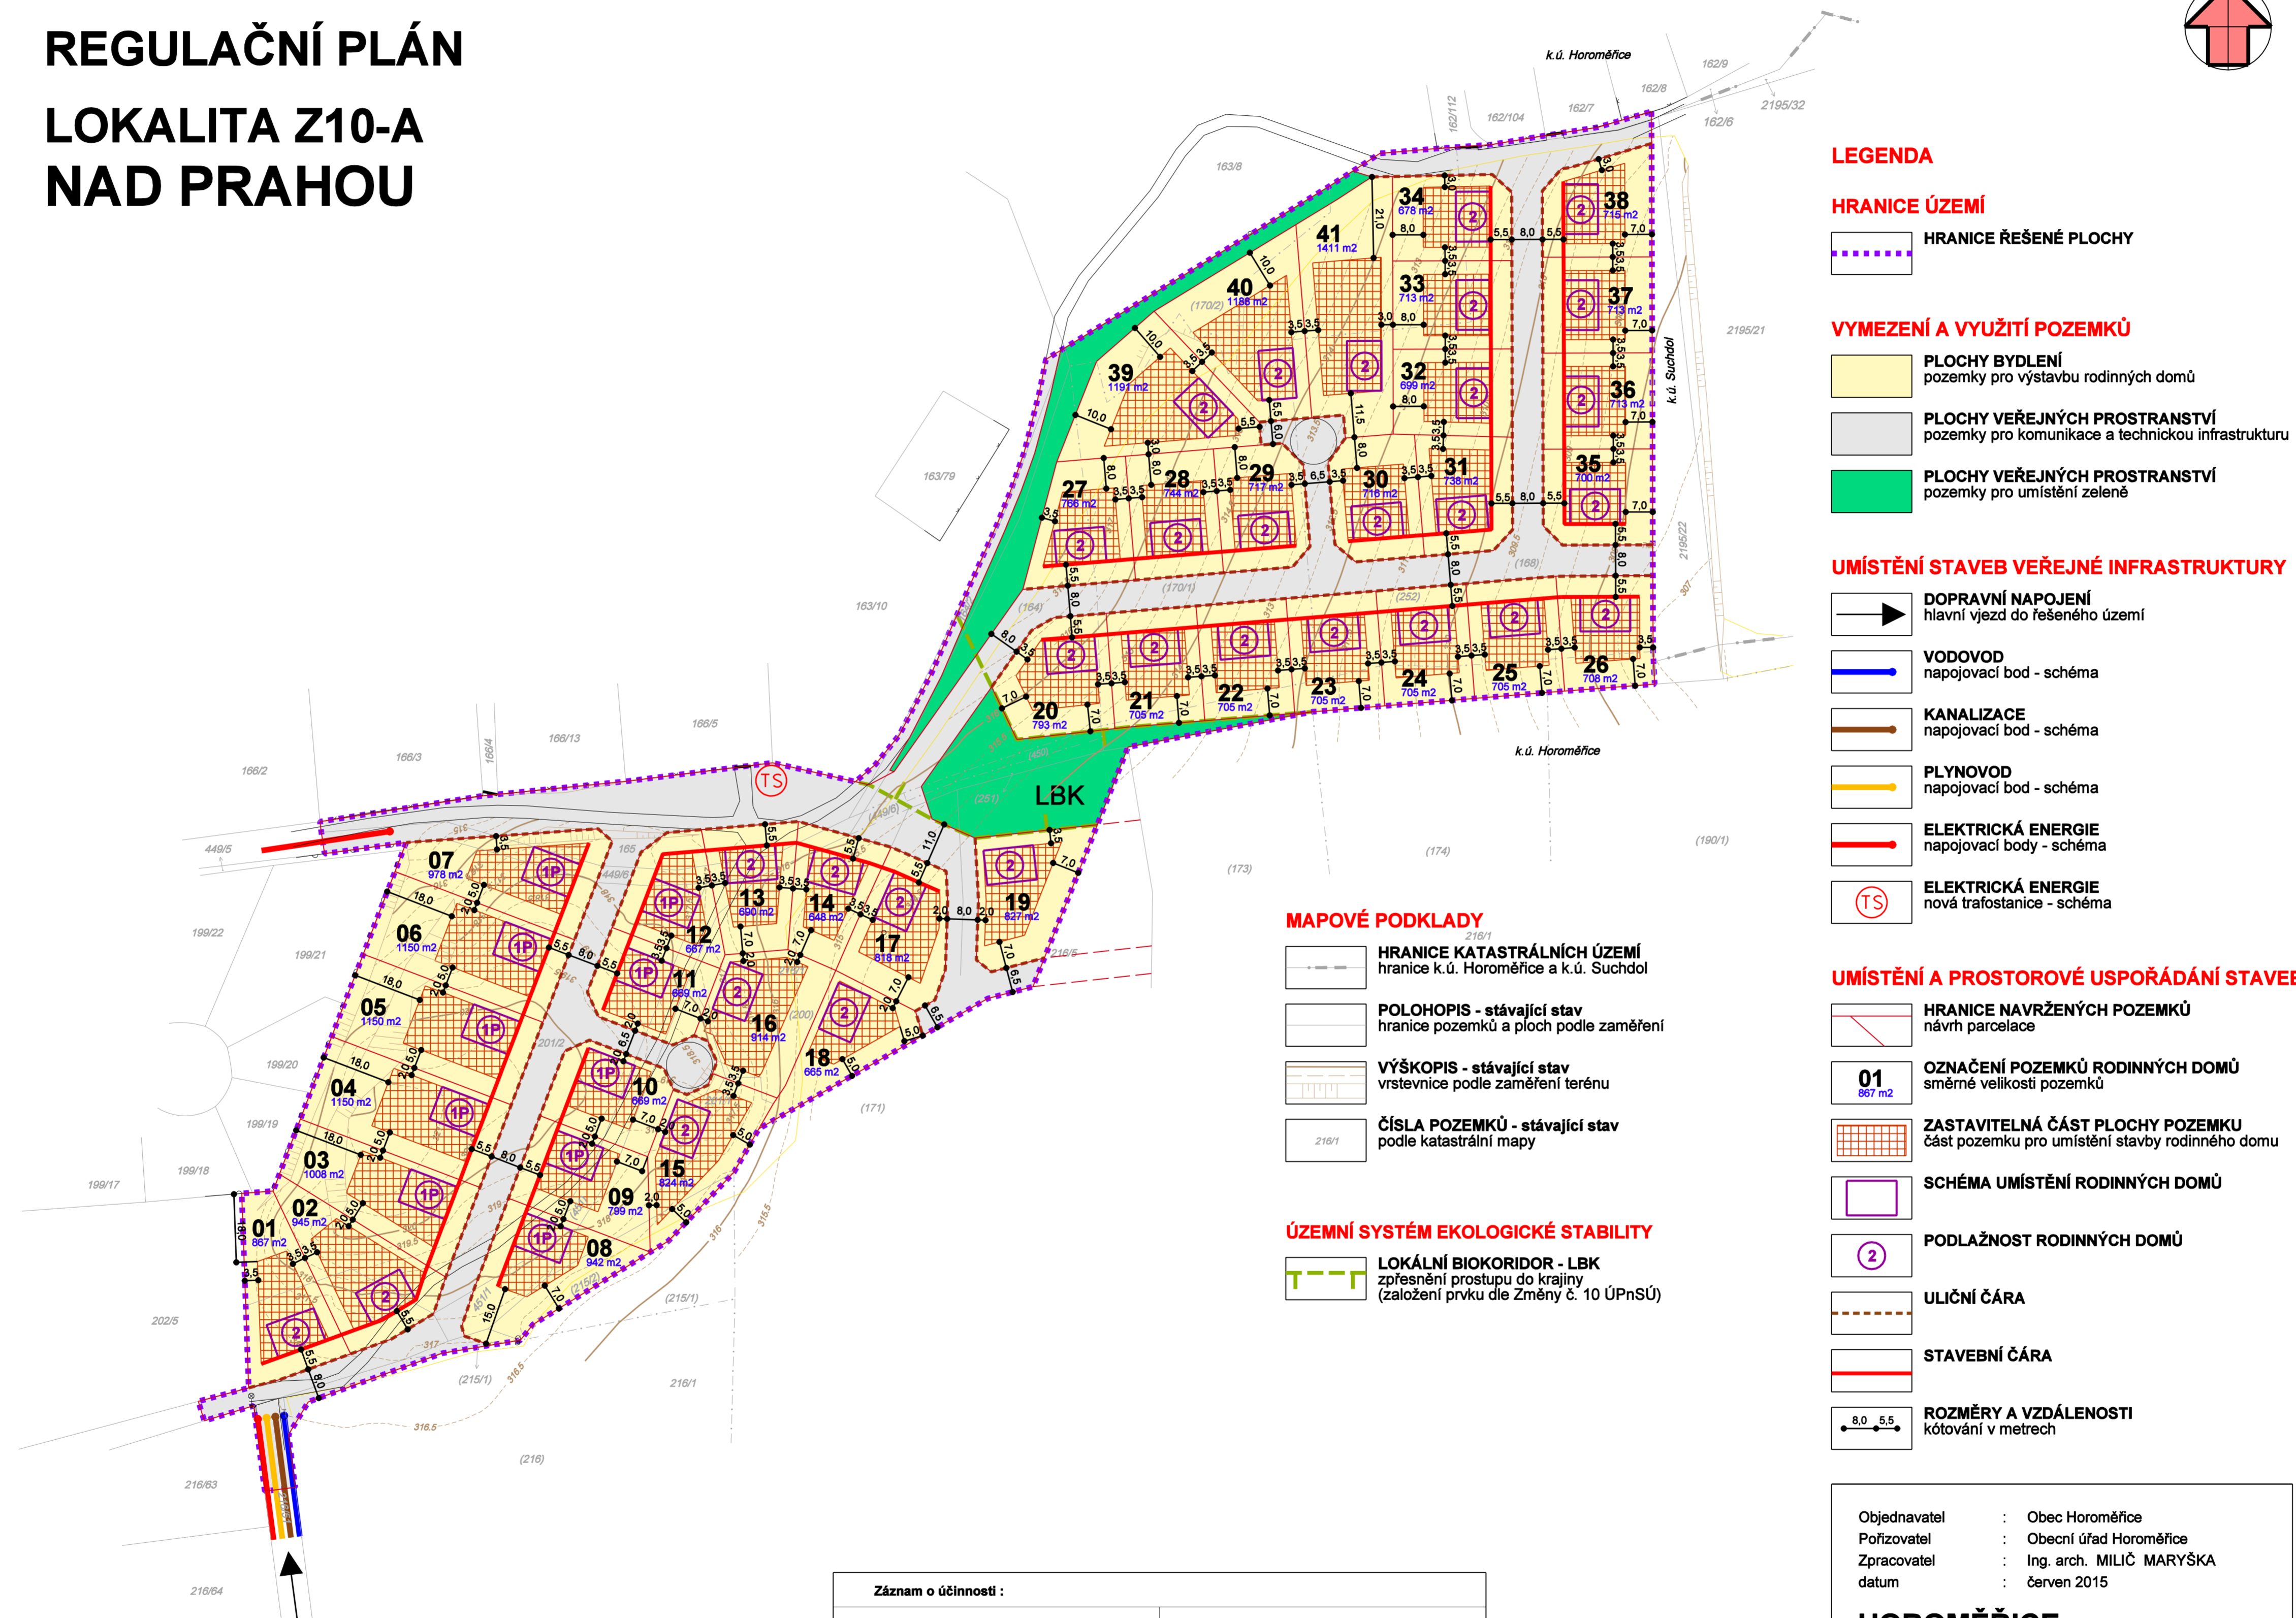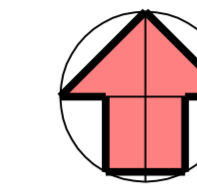

LEGENDA

HRANICE ÚZEMÍ

HRANICE ŘEŠENÉ PLOCHY

VYMEZENÍ A VYUŽITÍ POZEMKŮ

- PLOCHY BYDLENÍ
pozemky pro výstavbu rodinných domů
- PLOCHY VEŘEJNÝCH PROSTRANSTVÍ
pozemky pro komunikace a technickou infrastrukturu
- PLOCHY VEŘEJNÝCH PROSTRANSTVÍ
pozemky pro umístění zeleně

UMÍSTĚNÍ STAVEB VEŘEJNÉ INFRASTRUKTURY

- DOPRAVNÍ NAPOJENÍ
hlavní vjezd do řešeného území
- VODOVOD
napojovací bod - schéma
- KANALIZACE
napojovací bod - schéma
- PLYNOVOD
napojovací bod - schéma
- ELEKTRICKÁ ENERGIE
napojovací body - schéma
- ELEKTRICKÁ ENERGIE
nová trafostanice - schéma

UMÍSTĚNÍ A PROSTOROVÉ USPOŘÁDÁNÍ STAVEB

- HRANICE NAVRŽENÝCH POZEMKŮ
návrh parcelace
- OZNAČENÍ POZEMKŮ RODINNÝCH DOMŮ
směrné velikosti pozemků
- ZASTAVITELNÁ ČÁST PLOCHY POZEMKU
část pozemku pro umístění stavby rodinného domu
- SCHÉMA UMÍSTĚNÍ RODINNÝCH DOMŮ
- PODLAŽNOST RODINNÝCH DOMŮ
- ULIČNÍ ČÁRA
- STAVEBNÍ ČÁRA
- ROZMĚRY A VZDÁLENOSTI
kótování v metrech

MAPOVÉ PODKLADY

- HRANICE KATASTRÁLNÍCH ÚZEMÍ
hranice k.ú. Horoměřice a k.ú. Suchbát
- POLOHOPIS - stávající stav
hranice pozemků a ploch podle zaměření
- VÝŠKOPIS - stávající stav
vrstevnice podle zaměření terénu
- ČÍSLA POZEMKŮ - stávající stav
podle katastrální mapy

ÚZEMNÍ SYSTÉM EKOLOGICKÉ STABILITY

- LOKÁLNÍ BIODIVERZITNÍ KORIDOR - LBK
zpřesnění prostupu do krajiny
(založení prvku dle Změny č. 10 ÚPNÚ)

Záznam o účinnosti :	
a) označení správního orgánu, který regulační plán vydal :	Zastupitelstvo obce Horoměřice
b) datum nabytí účinnosti regulačního plánu :	
c) jméno, příjmení, funkce a podpis oprávněné úřední osoby pořizovatele, otisk razítka :	Zdeněk Babka starosta obce

Objednavatel : Obec Horoměřice
Pořizovatel : Obecní úřad Horoměřice
Zpracovatel : Ing. arch. MILIČ MARYŠKA
datum : červen 2015

HOROMĚŘICE REGULAČNÍ PLÁN

LOKALITA Z10-A NAD PRAHOU

HLAVNÍ VÝKRES
měřítko : 1 : 1 000

A