



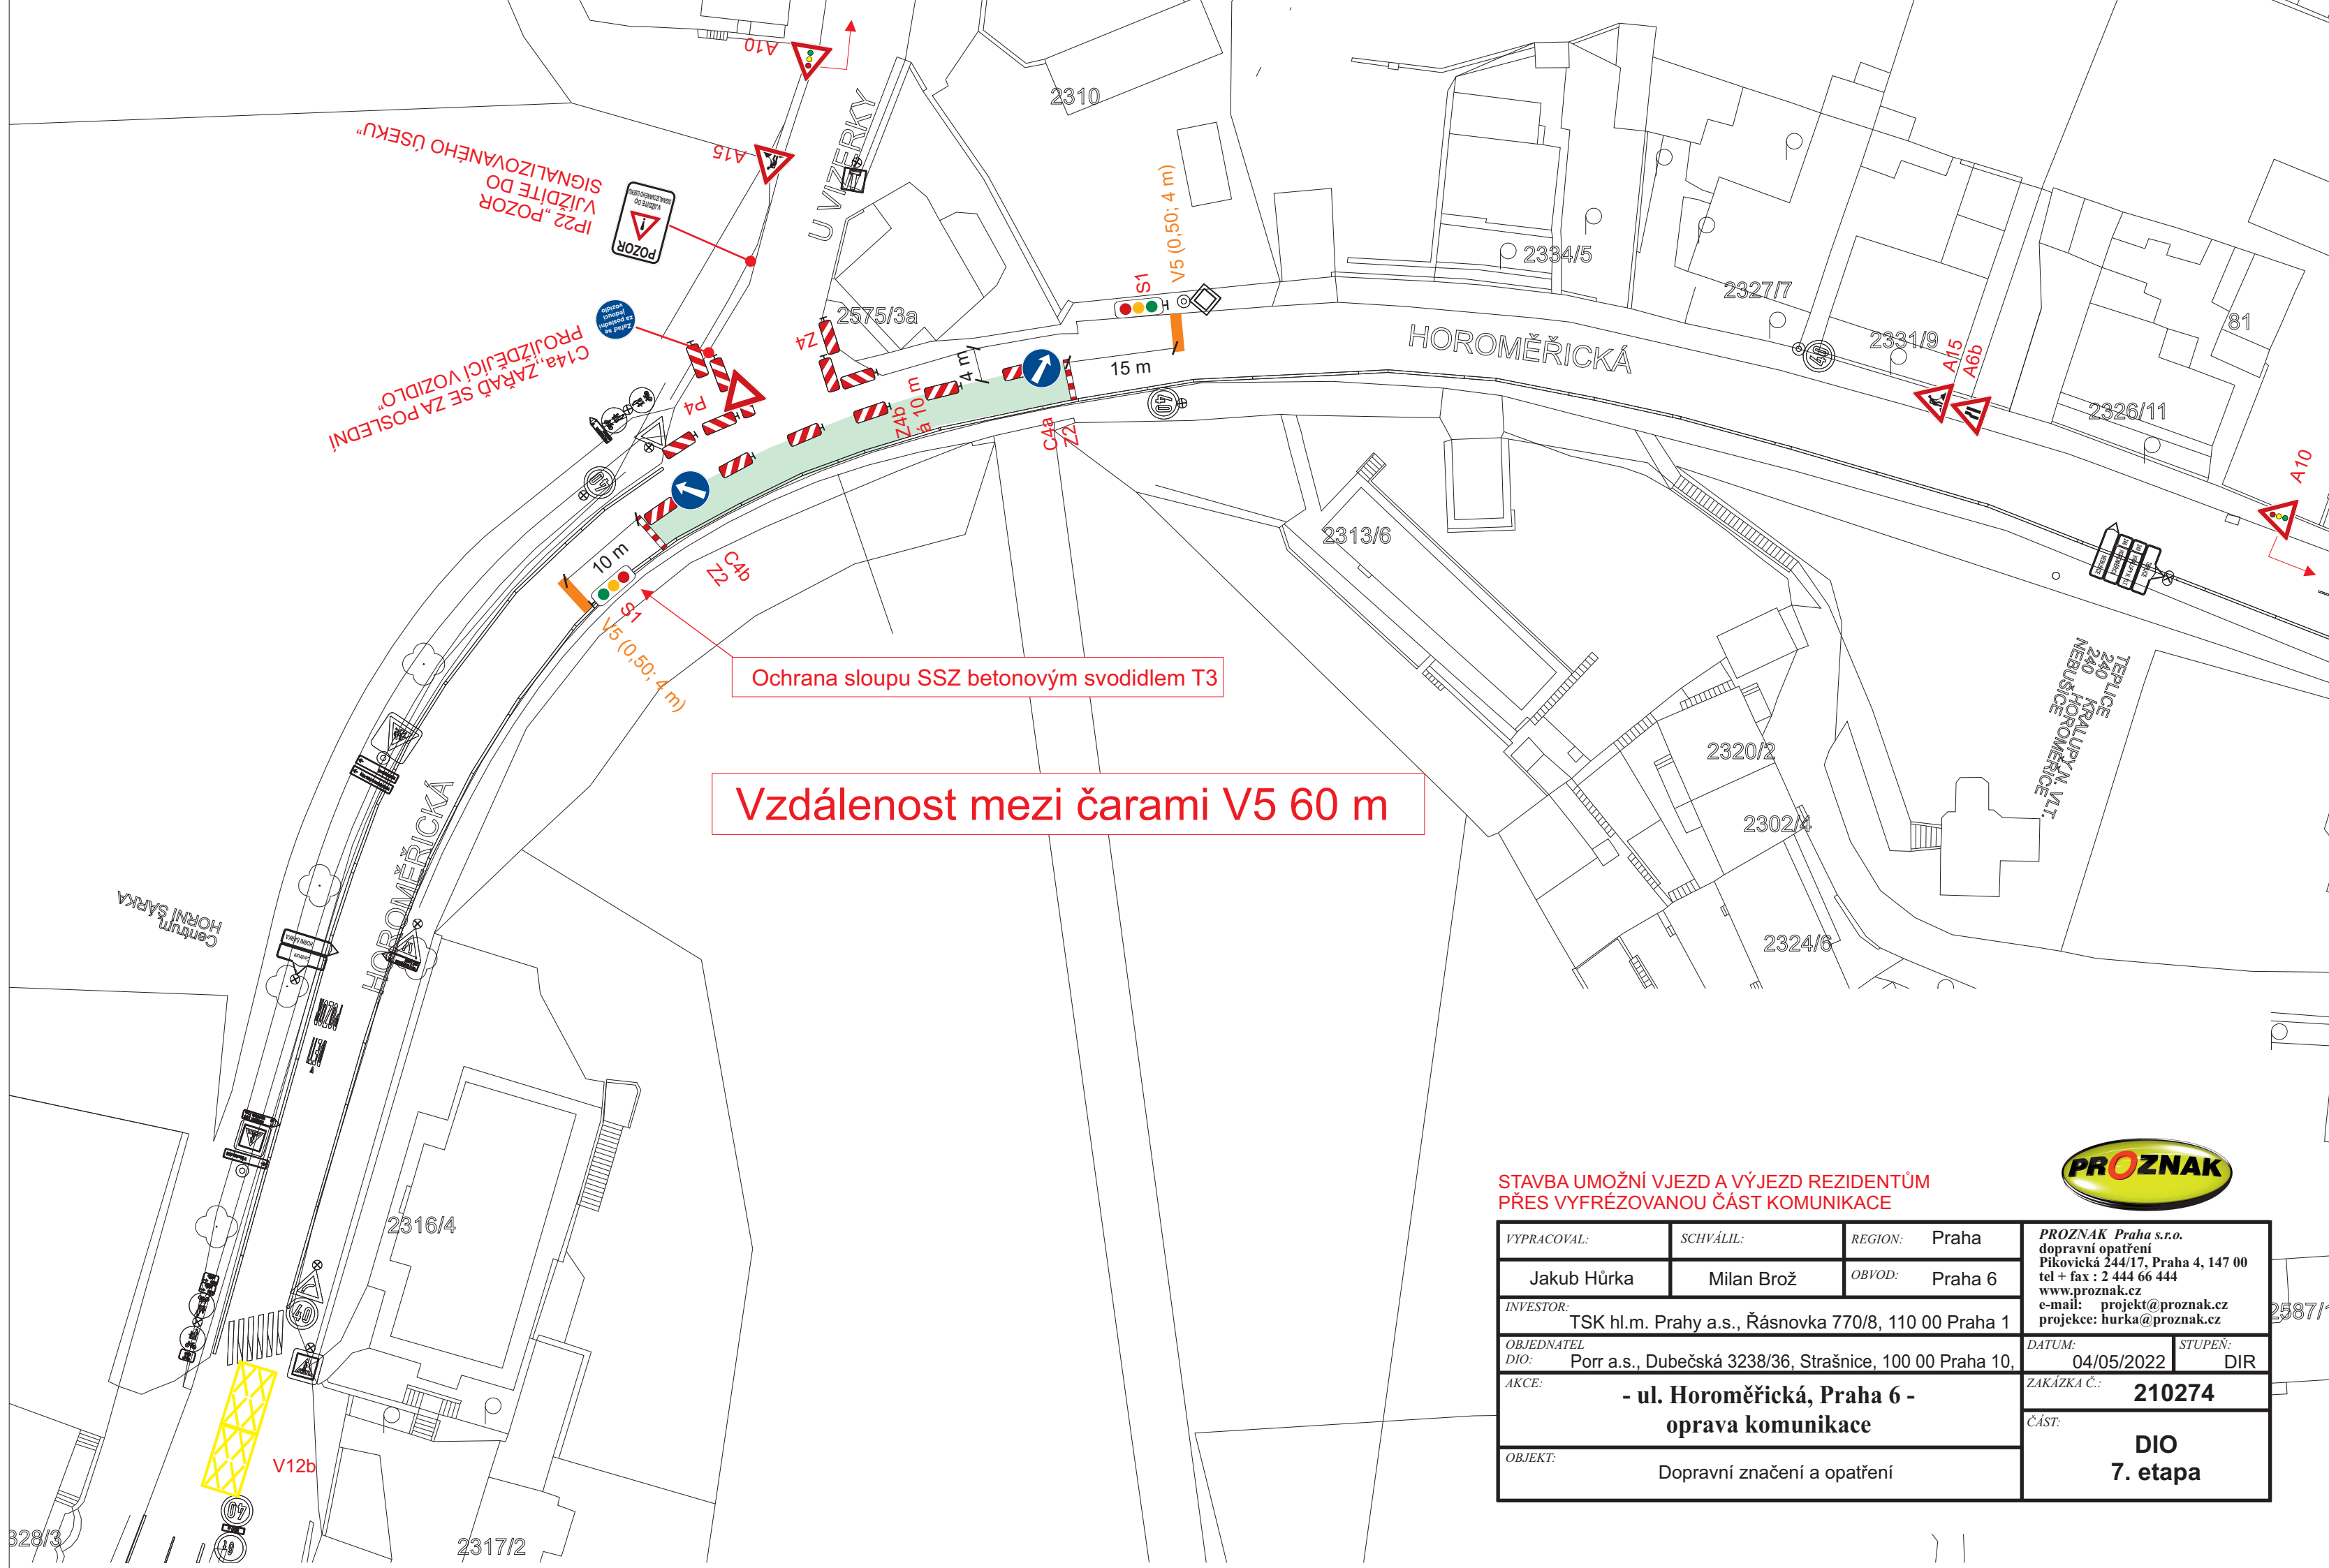


Vzdálenost mezi čarami V5 60 m

Ochrana sloupu SSZ betonovým svodidlem T3


STAVBA UMOŽNÍ VJEZD A VÝJEZD REZIDENTŮM
PŘES VYFRÉZOVANOU ČÁST KOMUNIKACE

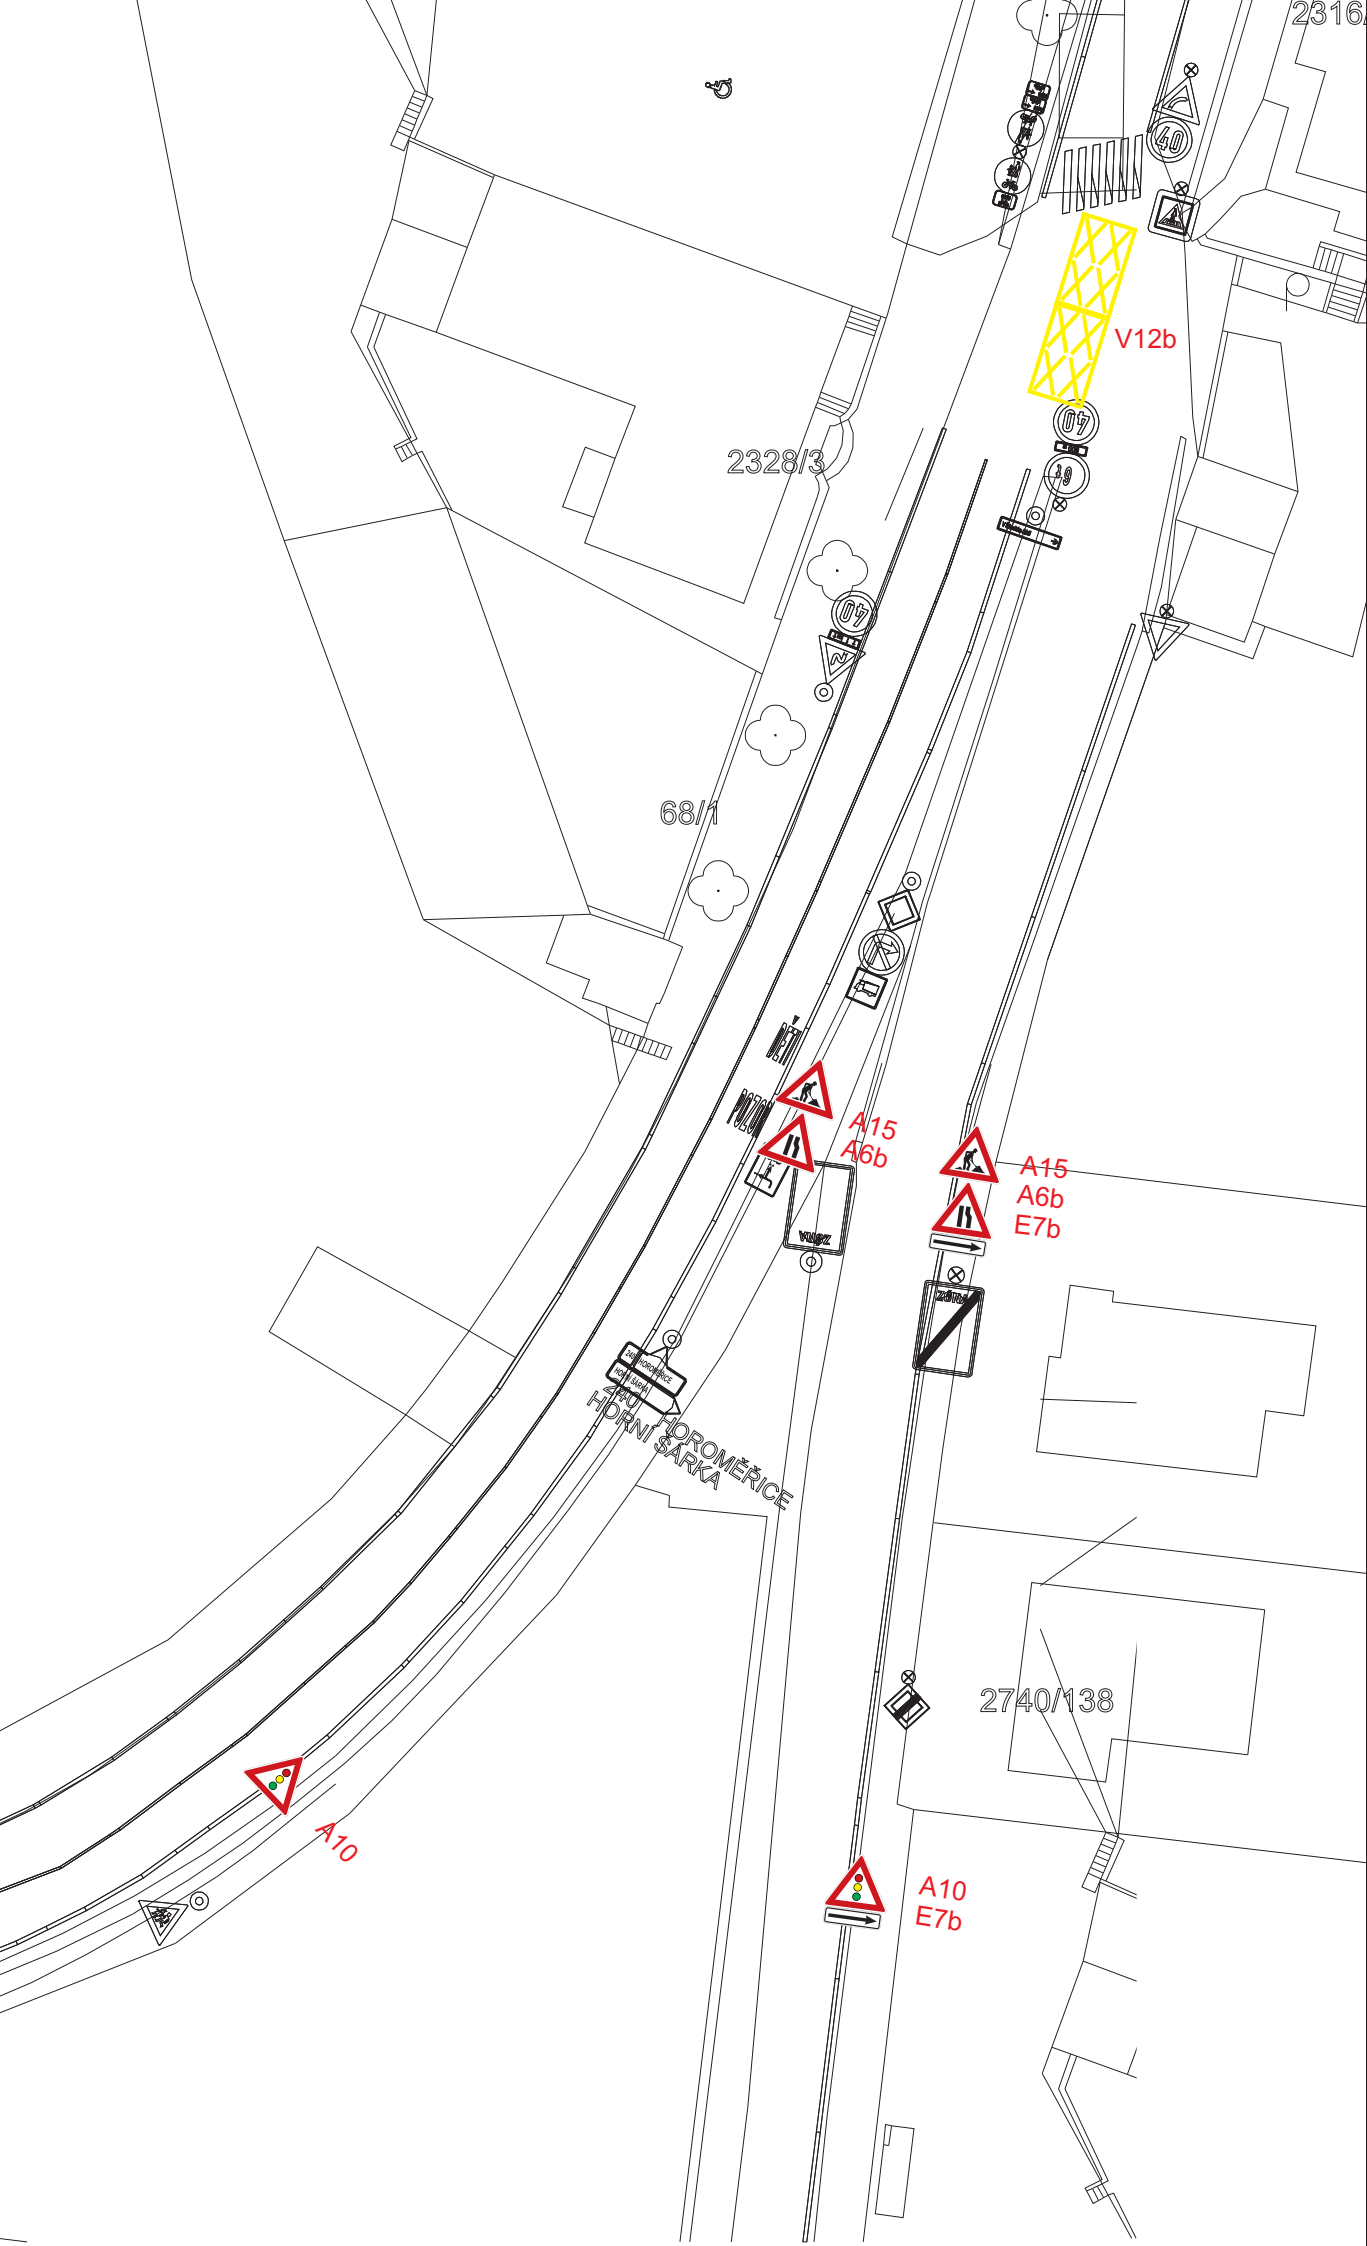

VYPRACOVAL:	SCHVÁLIL:	REGION:	Praha		PROZNAK Praha s.r.o. dopravní opatření Píkovická 244/17, Praha 4, 147 00 tel + fax : 2 444 66 444 www.proznak.cz e-mail: projekt@proznak.cz projekce: hurka@proznak.cz
Jakub Hůrka	Milan Brož	OBVOD:	Praha 6		
INVESTOR: TSK hl.m. Prahy a.s., Řásnovka 770/8, 110 00 Praha 1					
OBJEDNATEL DIO: Porr a.s., Dubečská 3238/36, Strašnice, 100 00 Praha 10,				DATUM: 04/05/2022	STUPĚN: DIR
AKCE: - ul. Horoměřická, Praha 6 - oprava komunikace				ZAKÁZKA Č.: 210274	ČÁST: DIO 7. etapa
OBJEKT: Dopravní značení a opatření					

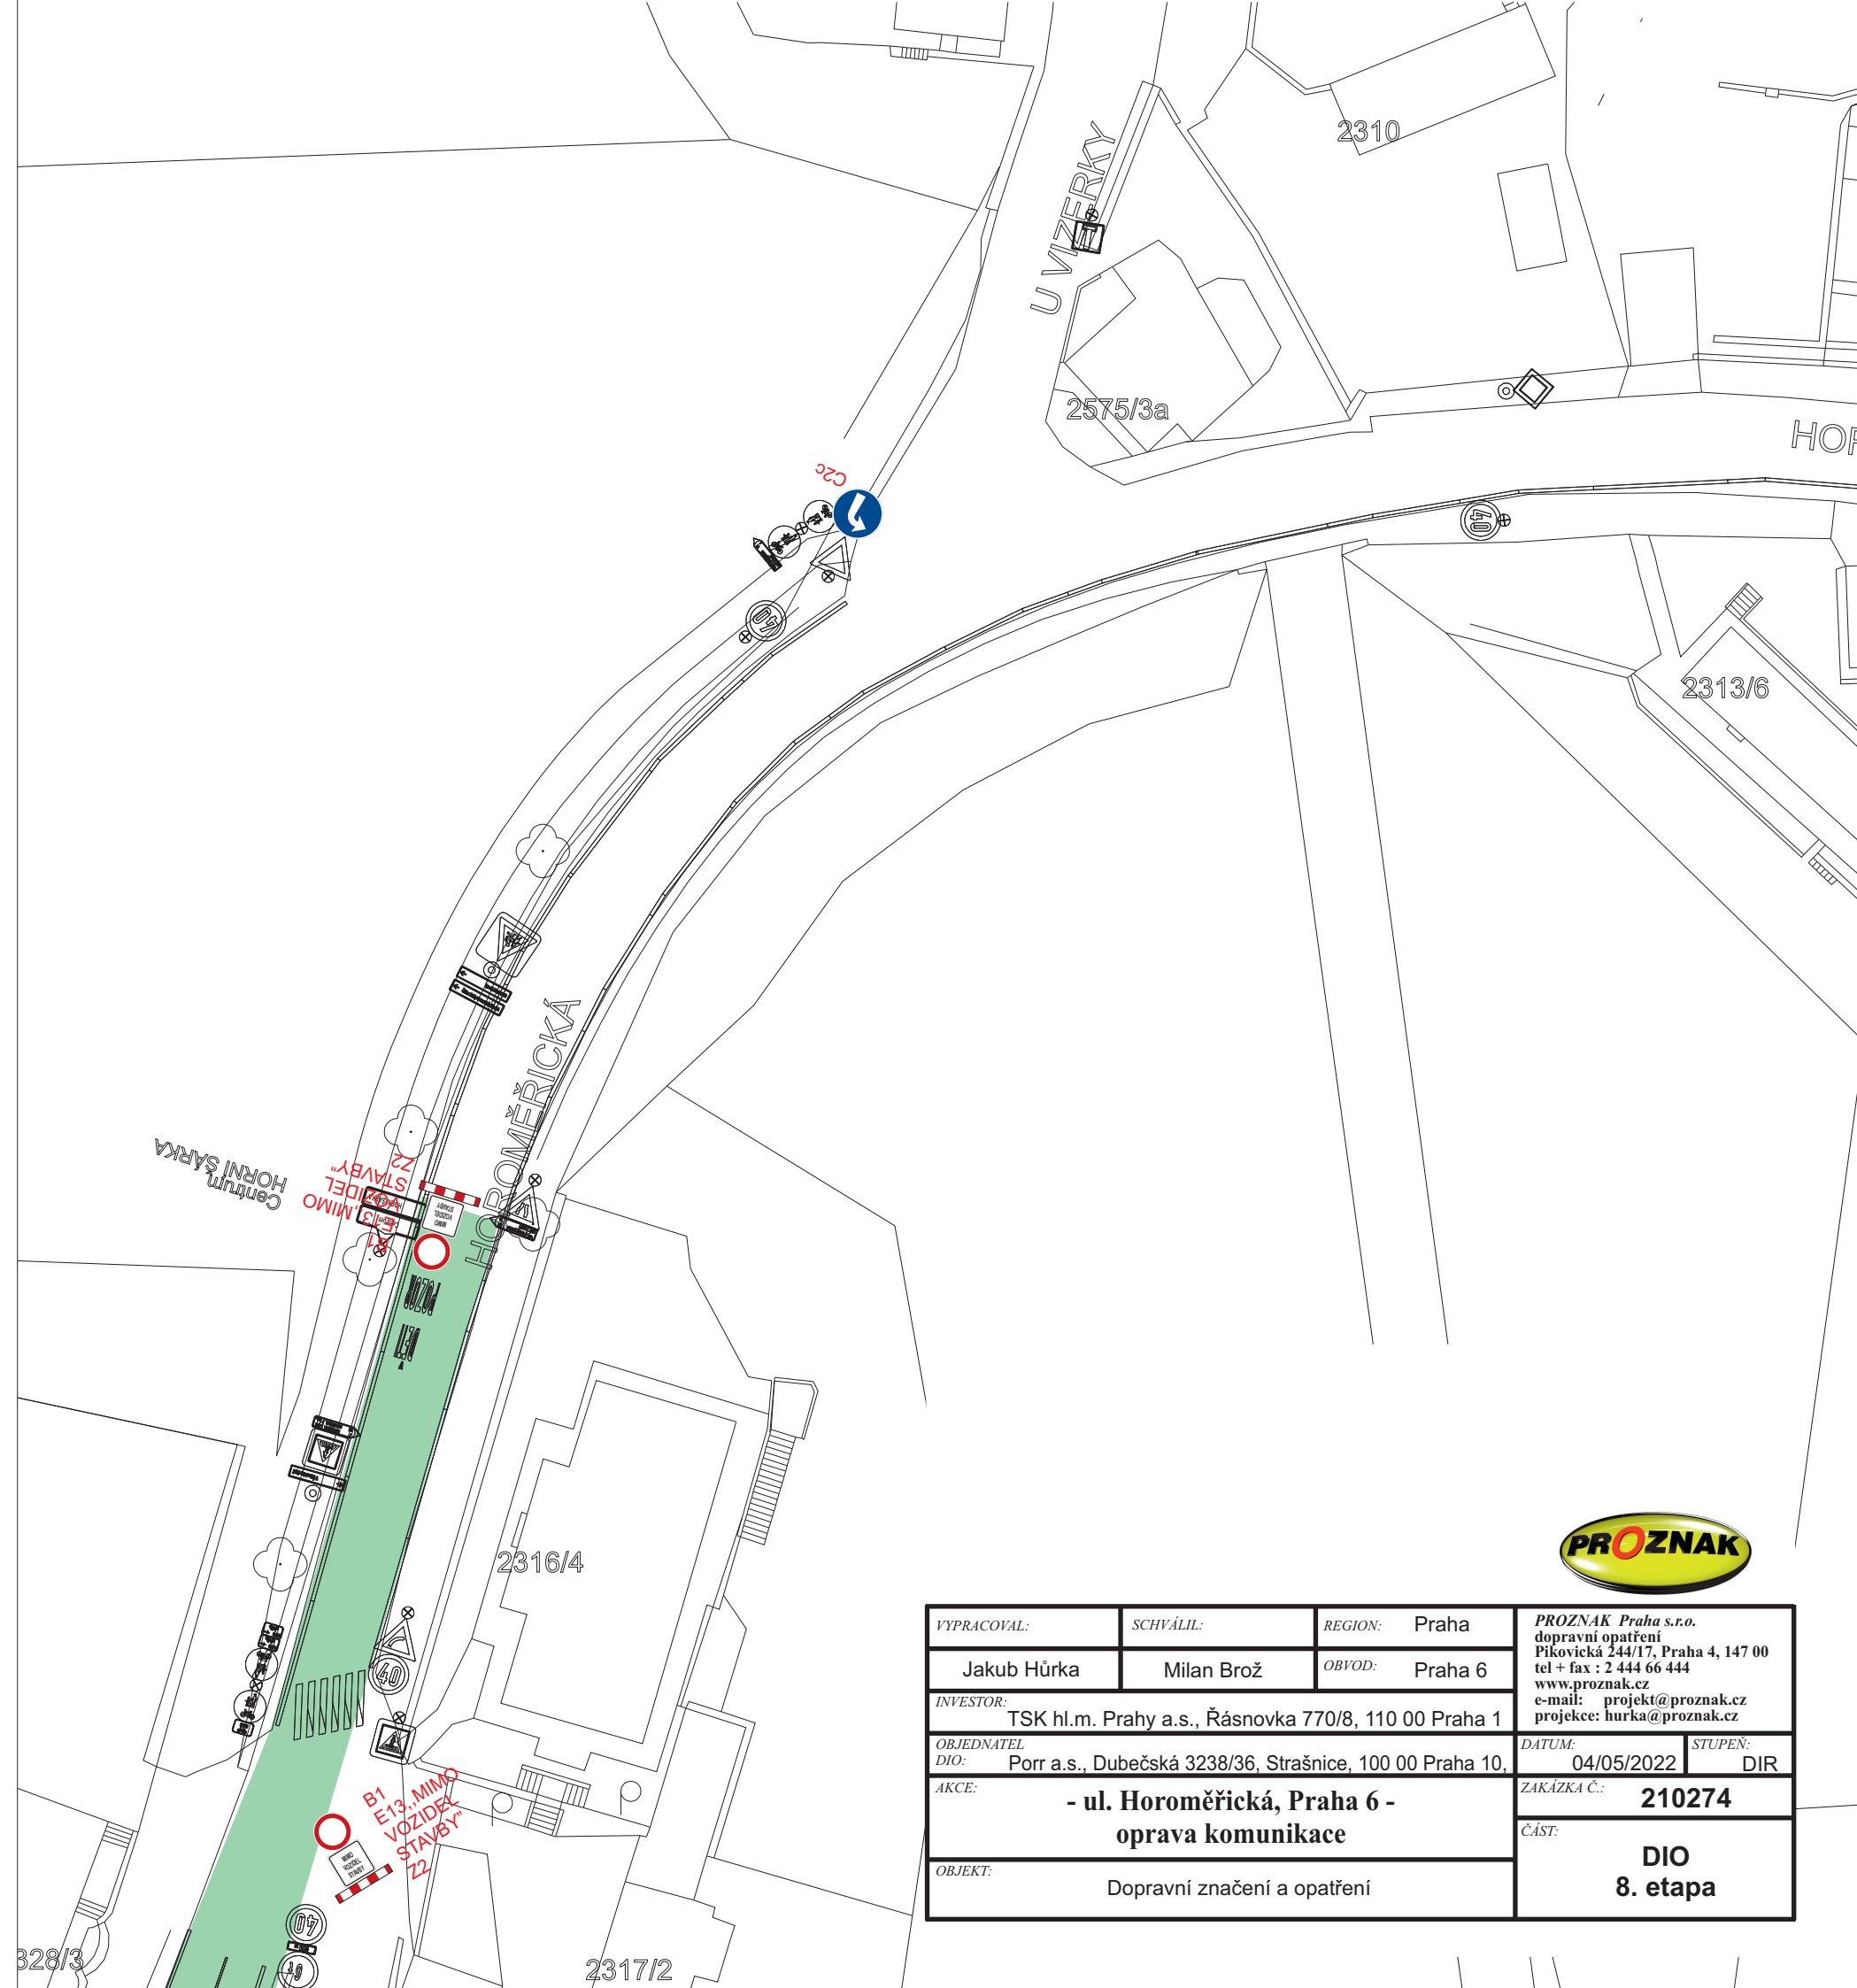

VYPRACOVAL:	SCHVÁLIL:	REGION:	Praha	PROZNAK Praha s.r.o. dopravní opatření Píkovická 244/17, Praha 4, 147 00 tel + fax : 2 444 66 444 www.proznak.cz e-mail: projekt@proznak.cz projekce: hurka@proznak.cz	
Jakub Hůrka	Milan Brož	OBVOD:	Praha 6		
INVESTOR: TSK hl.m. Prahy a.s., Řásnovka 770/8, 110 00 Praha 1				DATUM:	STUPEŇ:
OBJEDNATEL DIO:	Porr a.s., Dubečská 3238/36, Strašnice, 100 00 Praha 10,			04/05/2022	DIR
AKCE:	- ul. Horoměřická, Praha 6 - oprava komunikace			ZAKÁZKA Č.:	210274
OBJEKT:	Dopravní značení a opatření			ČÁST:	DIO 8. etapa

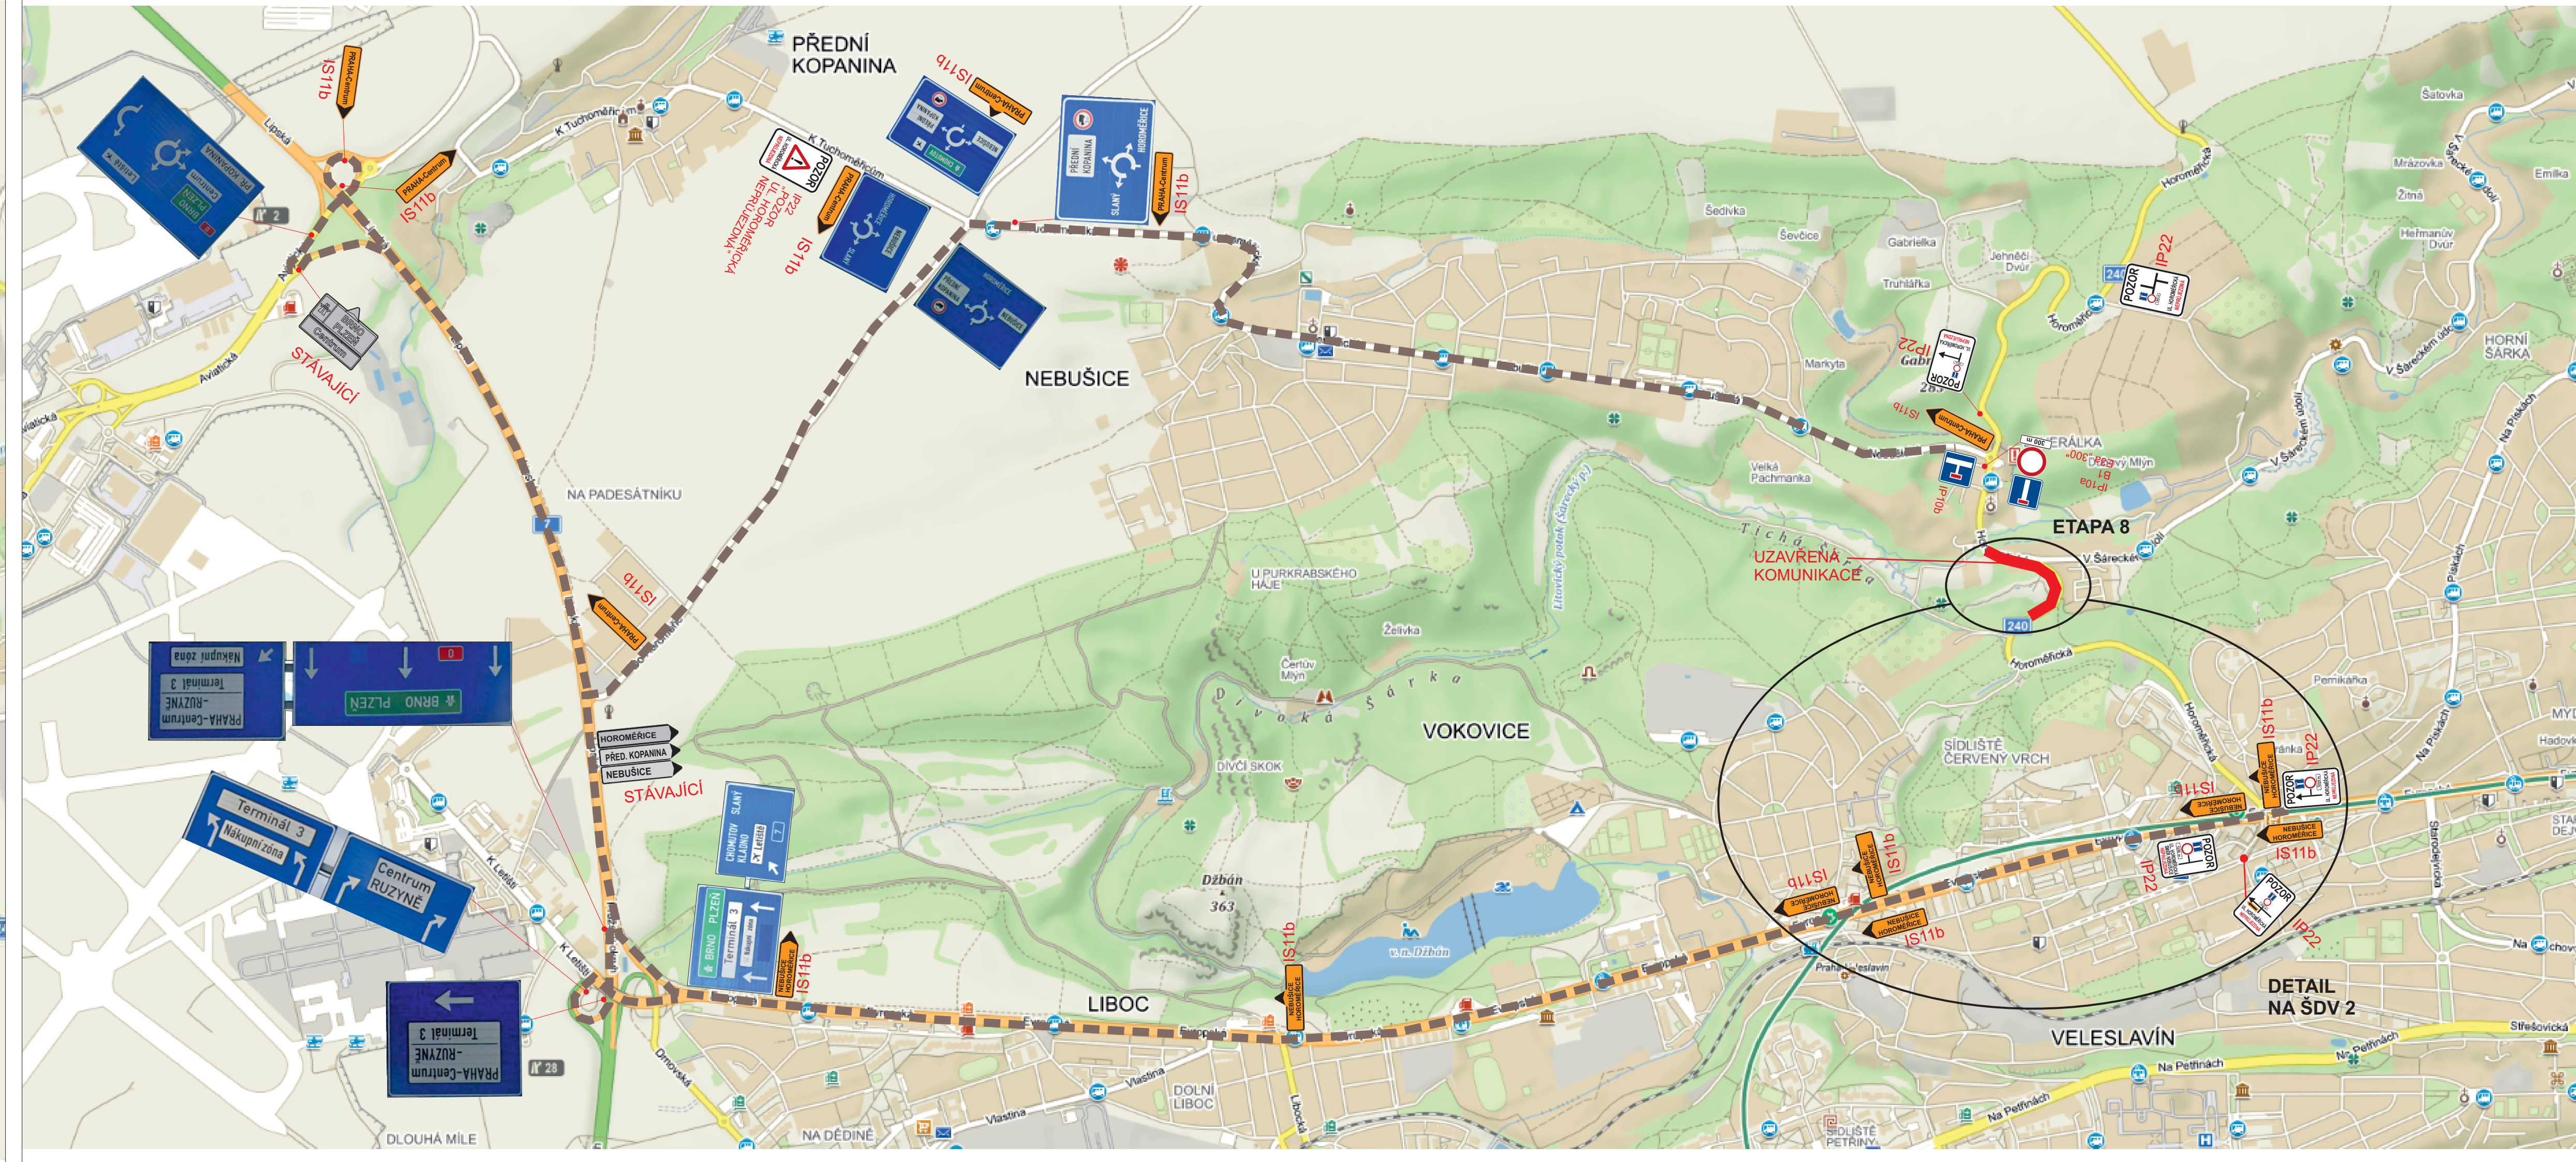



VYPRACOVAL:	SCHVÁLIL:	REGION:	Praha		PROZNAK Praha s.r.o. dopravní opatření Pikovická 244/17, Praha 4, 147 00 tel + fax : 2 444 66 444 www.proznak.cz e-mail: projekt@proznak.cz projekce: hurka@proznak.cz				
Jakub Hůrka	Milan Brož	OBVOD:	Praha 6						
INVESTOR:									
TSK hl.m. Prahy a.s., Řásnovka 770/8, 110 00 Praha 1									
OBJEDNATEL									
DIO:	Porr a.s., Dubečská 3238/36, Strašnice, 100 00 Praha 10,				DATUM:	04/05/2022	STUPEŇ:	DIR	
AKCE:					ZAKÁZKA Č.:				210274
- ul. Horoměřická, Praha 6 - oprava komunikace					ČÁST:				ŠDV 2
OBJEKT:									
Dopravní značení a opatření									

